




Monitore tipo A4 EL
con canna idroschiuma tipo "A"
Electric monitor A4-EL type
with foam gun "A" type

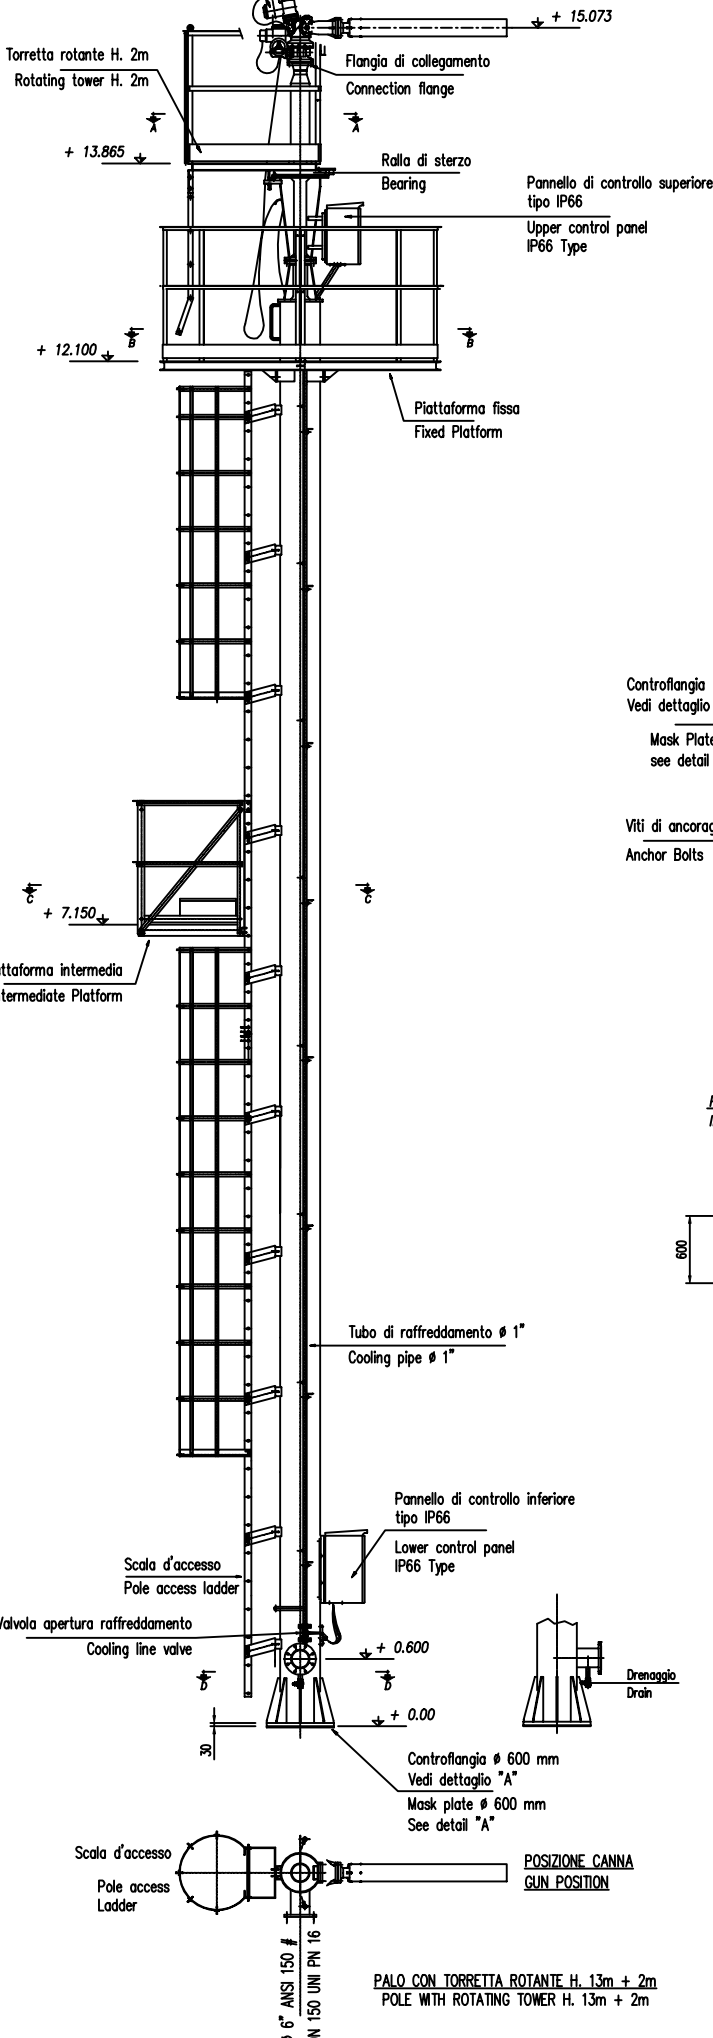

IMPORTANTE :
CACCIALANZA & C. S.p.A. si riserva il diritto di modificare senza preavviso le informazioni
contenute su questo scheda con il proposito di apportare miglioramenti alla produzione

IMPORTANT :
CACCIALANZA & C. S.p.A. reserves the right to change or modify without previous notice any data
or specification due to changes or modification in order to improve the products presented

DET. "A"

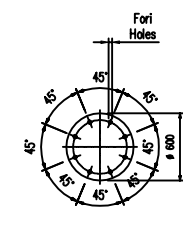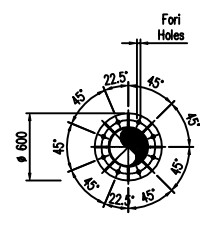


SEZIONE "D-D"
SECTION "D-D"

CONTROFLANGIA
MASK PLATE

ϕ 600 sp./thk. 10


SEZIONE "A-A"
SECTION "A-A"

TORRETTA ROTANTE (TIPICA)
ROTARY TURRET (TYPICAL)

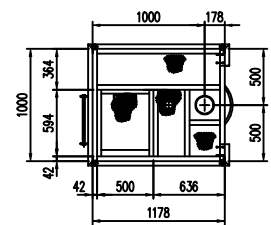


SEZIONE "B-B"
SECTION "B-B"

PIATTAFORMA FISSA (TIPICA)
FIXED PLATFORM (TYPICAL)

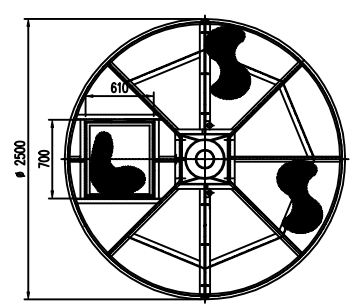


DET. "B"

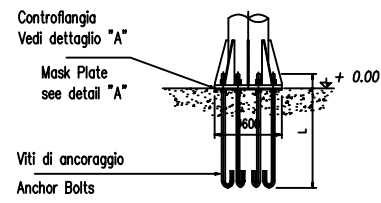

SEZIONE "C-C"
SECTION "C-C"

PIATTAFORMA INTERMEDIA (TIPICA)
INTERMEDIATE PLATFORM (TYPICAL)

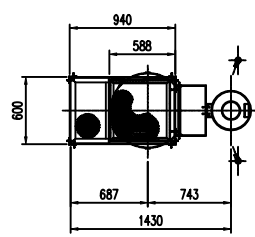

0	11.05.2000	Emesso - Issued	MS	MB	
Rev.	Date	Description	Drawn	Checked	Approved
CACCIALANZA & C. s.p.a. ANTINCENDIO SICUREZZA ANTINQUINAMENTO SEGRATE (MILANO) - ITALY			Client / Project		
Drawn	Date	Name	Title		
Checked	11.05.00	M. SPADA	PALO H.13m CON MONITORE TIPO A4EL E CANNA IDROSCHIUMA TIPO "A" - ASSIEME GENERALE -		
Approved	11.05.00	M. BARBERI	POLE H.13m WITH MONITOR A4 TYPE & FOAM GUN "A" TYPE GENERAL ASSEMBLY		
Code	Sys.	Size	Scale	Dwg nr.	Rev.
		A2	1:33.3	06977613	0
THIS DRAWING IS THE PROPERTY OF CACCIALANZA & C. S.p.A. AND IS NOT TO BE REPRODUCED OR USED TO FURNISH ANY INFORMATION FOR MAKING OF DRAWINGS OR APPARATUS EXCEPT WHERE PROVIDED FOR BY AGREEMENT WITH SAID COMPANY					Sheet 1 of 1