


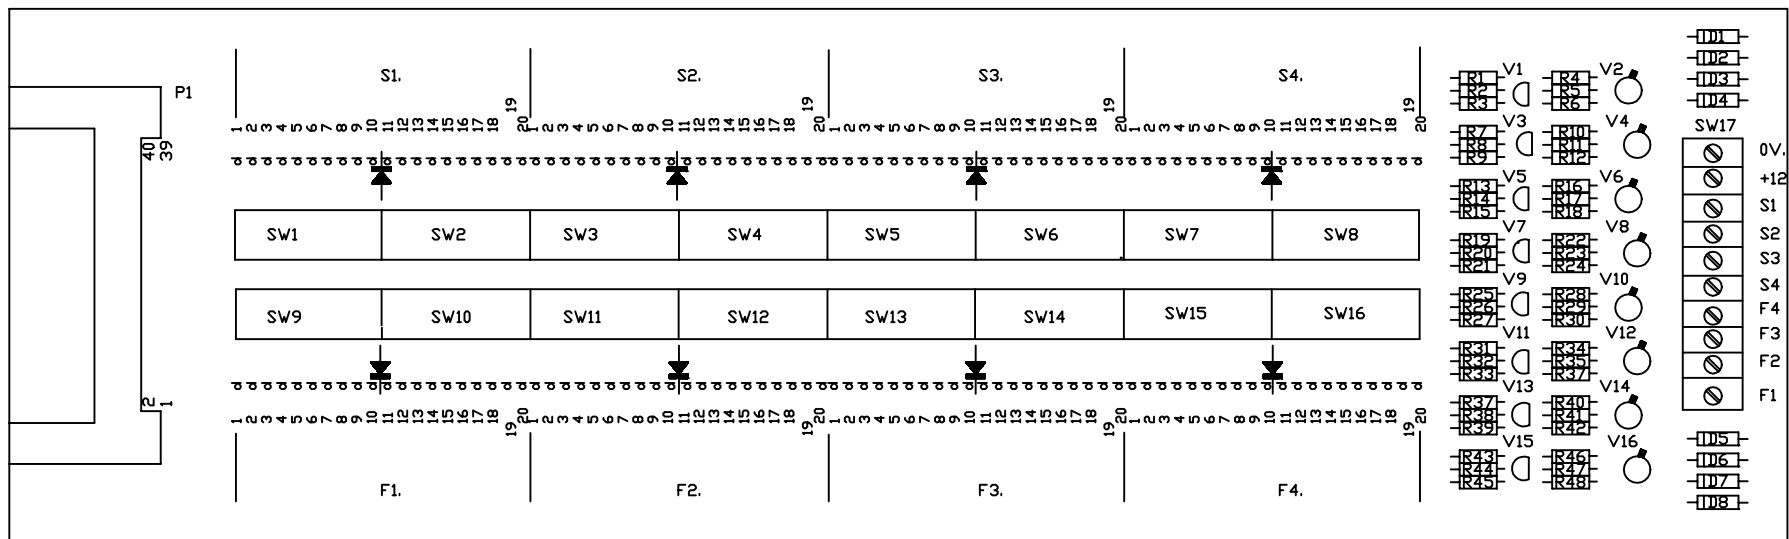

IMPORTANTE :

CACCIALANZA & C. SpA si riserva il diritto di modificare senza preavviso le informazioni contenute su questa scheda con il proposito di apportare miglioramenti alla produzione

IMPORTANT :

CACCIALANZA & C. SpA reserves the right to change or modify without previous notice any data or specification due to changes or modification in order to improve the products presented

1	03.01.97	CAD	CA	CA	
0	05.12.89	EMESSO PER COSTRUZIONE	CA	CA	
Rev.	Date	Description	Drawn	Checked	Approved
		Client / Project			
		Title			
		CACCIALANZA & C. SpA ANTINCENDIO SICUREZZA ANTINQUINAMENTO SEGRATE (MILANO) - ITALY			
	Date	Name			
Drawn	05.12.89	CA			
Checked	05.12.89	CA			
Approved					
Code	3193155609	Sys.	Size	Scale	Dwg nr.
			A3	1:1	3104956
					Rev. 1
					Sheet 1 of 1
THIS DRAWING IS THE PROPERTY OF CACCIALANZA & C. SpA. AND IS NOT TO BE REPRODUCED OR USED TO FURNISH ANY INFORMATION FOR MAKING OF DRAWINGS OR APPARATUS EXCEPT WHERE PROVIDED FOR BY AGREEMENT WITH SAID COMPANY					