


0	18.02.09	EMESSO	C.A.	C.A.	A.M.
Rev.	Date	Description	Drawn	Checked	Approved
<b>CACCIALANZA &amp; C.</b> s.p.A. ANTINCENDIO SICUREZZA ANTINQUINAMENTO SEGRATE (MILANO) - ITALY		Client / Project			
		Title			
		<b>QUADRO INTEGRATO STANDARD 24Vcc PER MONITORE AE-EL</b>			
	Date	Name			
Drawn	18.02.09	C.A.			
Checked	18.02.09	C.A.			
Approved	18.02.09	A.M.			
Code	Sys.	Size	Scale	Dwg nr.	Rev.
		A3	/	46401032	0
					Sheet 1 of 13

THIS DRAWING IS THE PROPERTY OF CACCIALANZA & C. S.p.A. AND IS NOT TO BE REPRODUCED OR USED TO FURNISH ANY INFORMATION FOR MAKING OF DRAWINGS OR APPARATUS EXCEPT WHERE PROVIDED FOR BY AGREEMENT WITH SAID COMPANY  
 GENERAL TOLLERANCES ACCORDING TO UNI EN 22768-1 : 1996 / TOLLERANZE NON ESPRESSAMENTE INDICATE IN ACCORDO A UNI EN 22768-1 : 1996 MEDIA

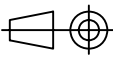

1 2 3 4 5 6 7 8 9 10 11 12 13 14

A

B

C

D

E

F

G

H

### DATI ELETTRICI

TENSIONE DI FUNZIONAMENTO:.....24Vcc      FORMA COSTRUTTIVA:.....FORMA 1      TEMPERATURA:.....40°C  
 TENSIONE DI ISOLAMENTO:.....1000V      INSTALLAZIONE:.....PER INTERNO      GRADO DI PROTEZIONE:.....IP44  
 INGRESSO CAVI:.....BASSO

			DATE	18.02.09
			SCALE	/
			DRAWN	C.A.
0	EMESSO	18.02.09	CHECKED	C.A.
REV.	MODIFY	DATE	APPROVED	A.M.

1 2 3 4 5 6 7 8 9 10 11 12 13 14

A

B

C

D

E

F

G

H

CIRCUITI DI POTENZA		CIRCUITI AUSILIARI	
SEZIONE MINIMA 2,5mmq		SEZIONE MINIMA 1,5mmq	
CONDUTTORE		CONDUTTORE	
		24V + DC	ROSSO
		24V - DC	BLU
CODICE COLORI			

1 2 3 4 5 6 7 8 9 10 11 12 13 14

A

B

C


D

E

F

G

H

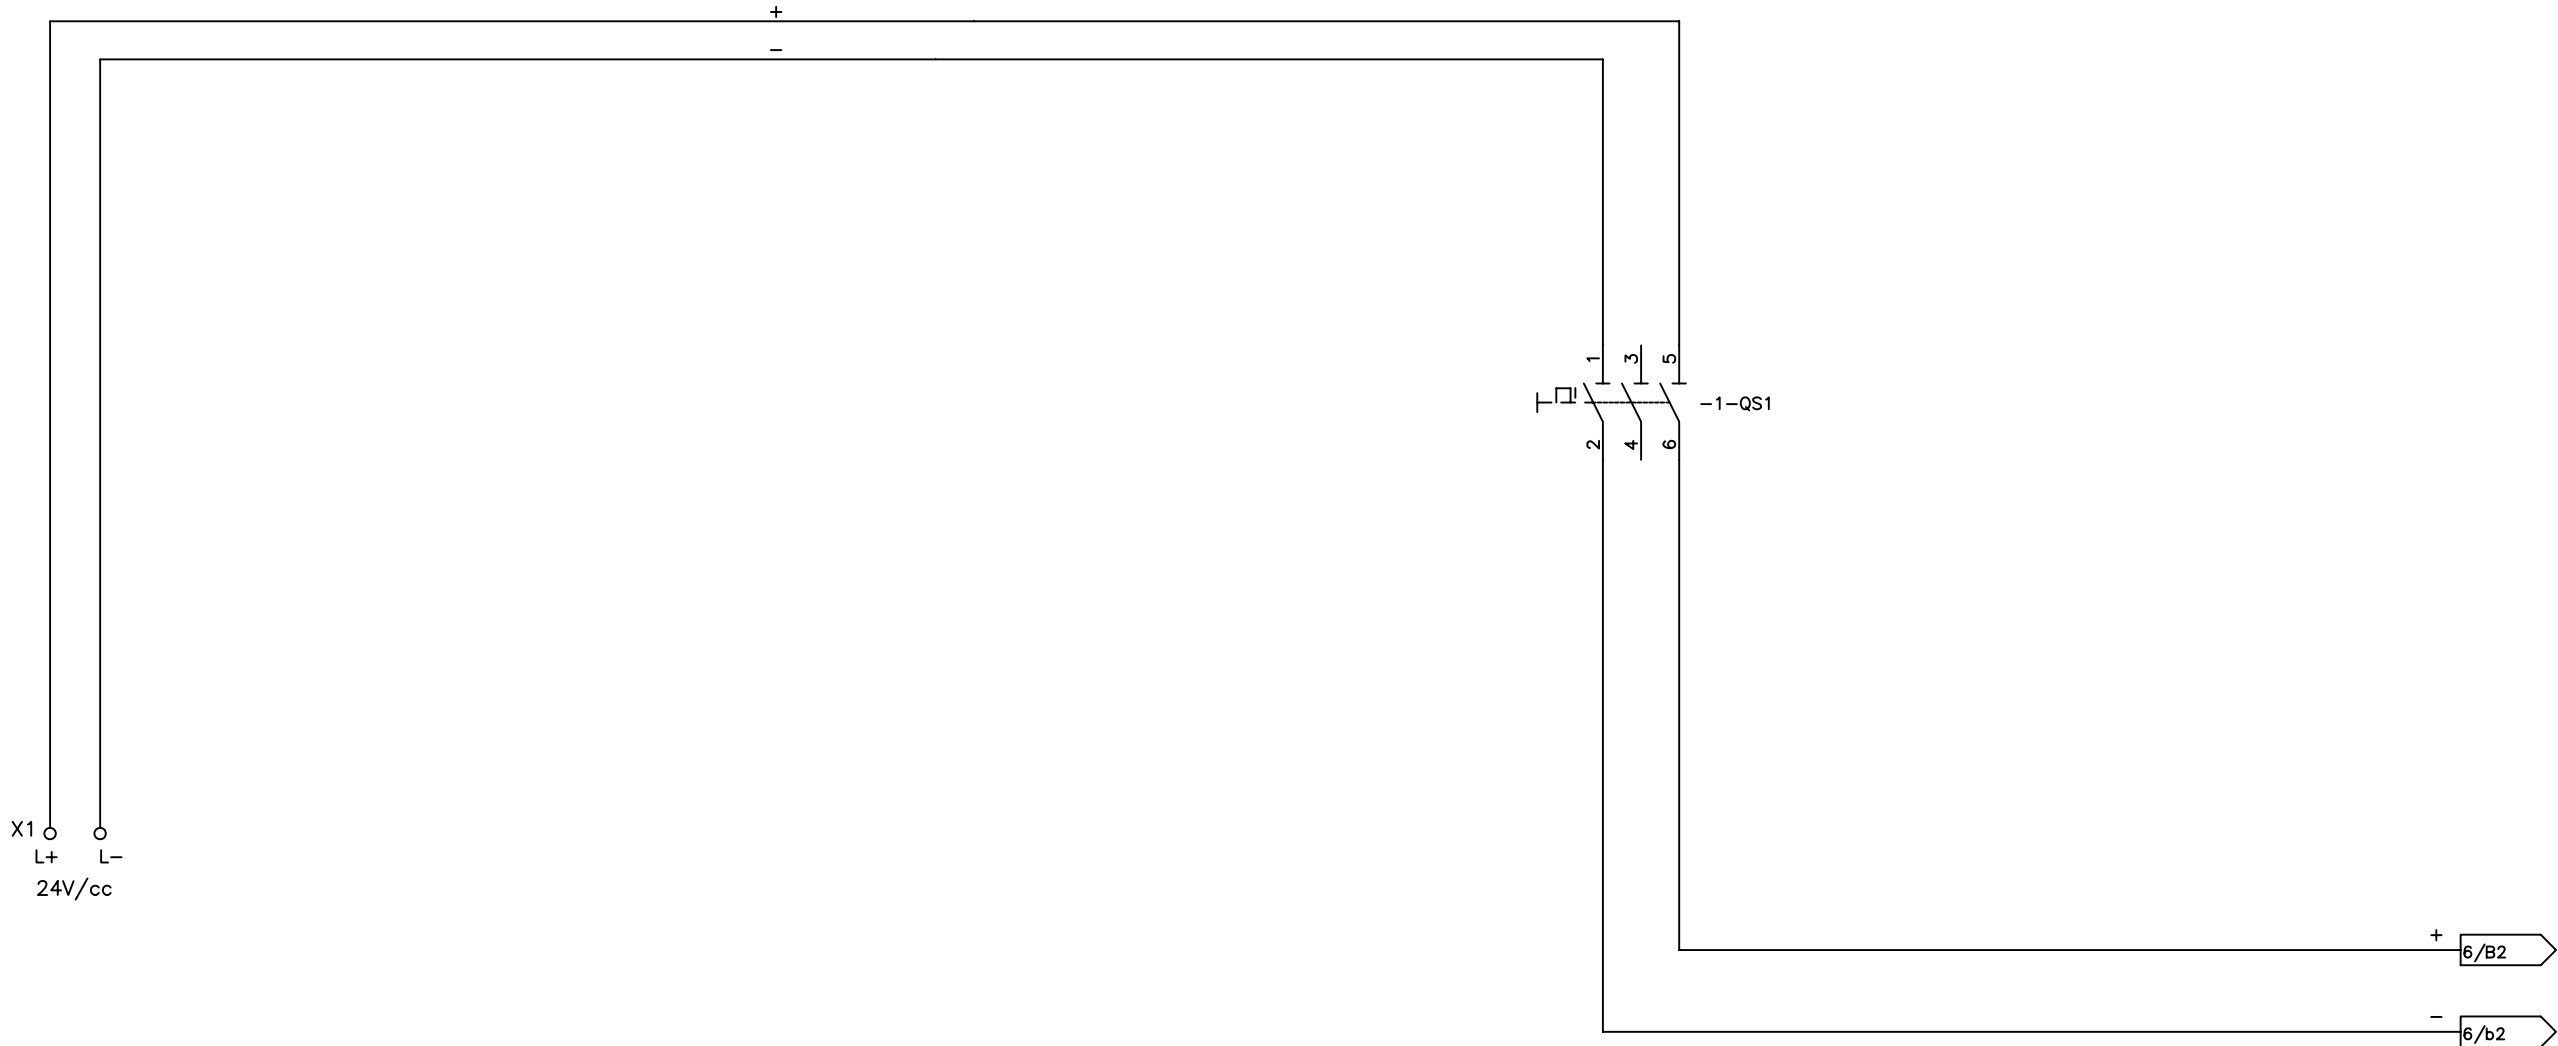

ANTINCENDIO SICUREZZA ANTINQUINAMENTO  
SEGRATE (MILANO) - ITALY S.p.A

TITLE  
QUADRO INTEGRATO  
STANDARD 24Vcc

CLIENT

REV.	EMESSO	DATE	APPROVED	A.M.
0		18.02.09	CHECKED	C.A.
			DRAWN	C.A.
			SCALE	/
			DATE	18.02.09

DWG N° 46401032  
PROJECT N°  
SHEET N° 5 OF 13

1 2 3 4 5 6 7 8 9 10 11 12 13 14

A

B

C


D

E

F

G

H

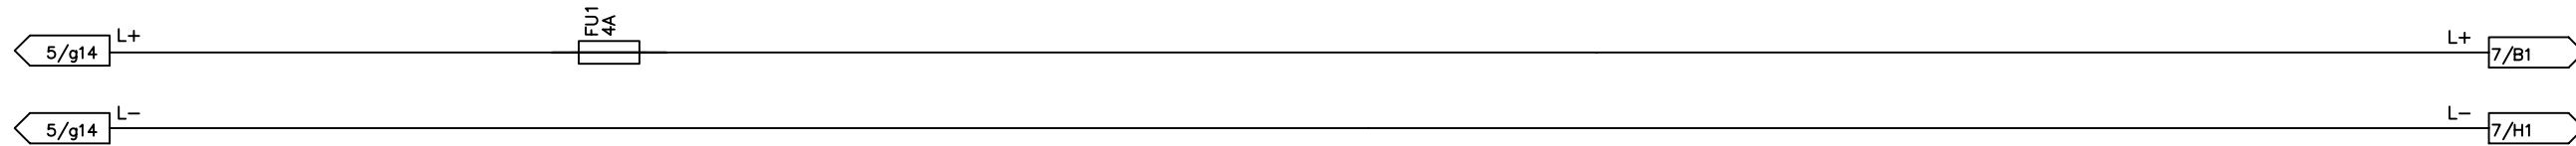

ANTINCENDIO SICUREZZA ANTINQUINAMENTO  
SEGRATE (MILANO) - ITALY

S.p.A.

TITLE  
QUADRO INTEGRATO  
STANDARD 24Vcc


CLIENT


			DATE	18.02.09
			SCALE	/
			DRAWN	C.A.
0	EMESSO	18.02.09	CHECKED	C.A.
REV.	MODIFY	DATE	APPROVED	A.M.

DWG N° 46401032





PROJECT N°

SHEET N°. 6 OF 13

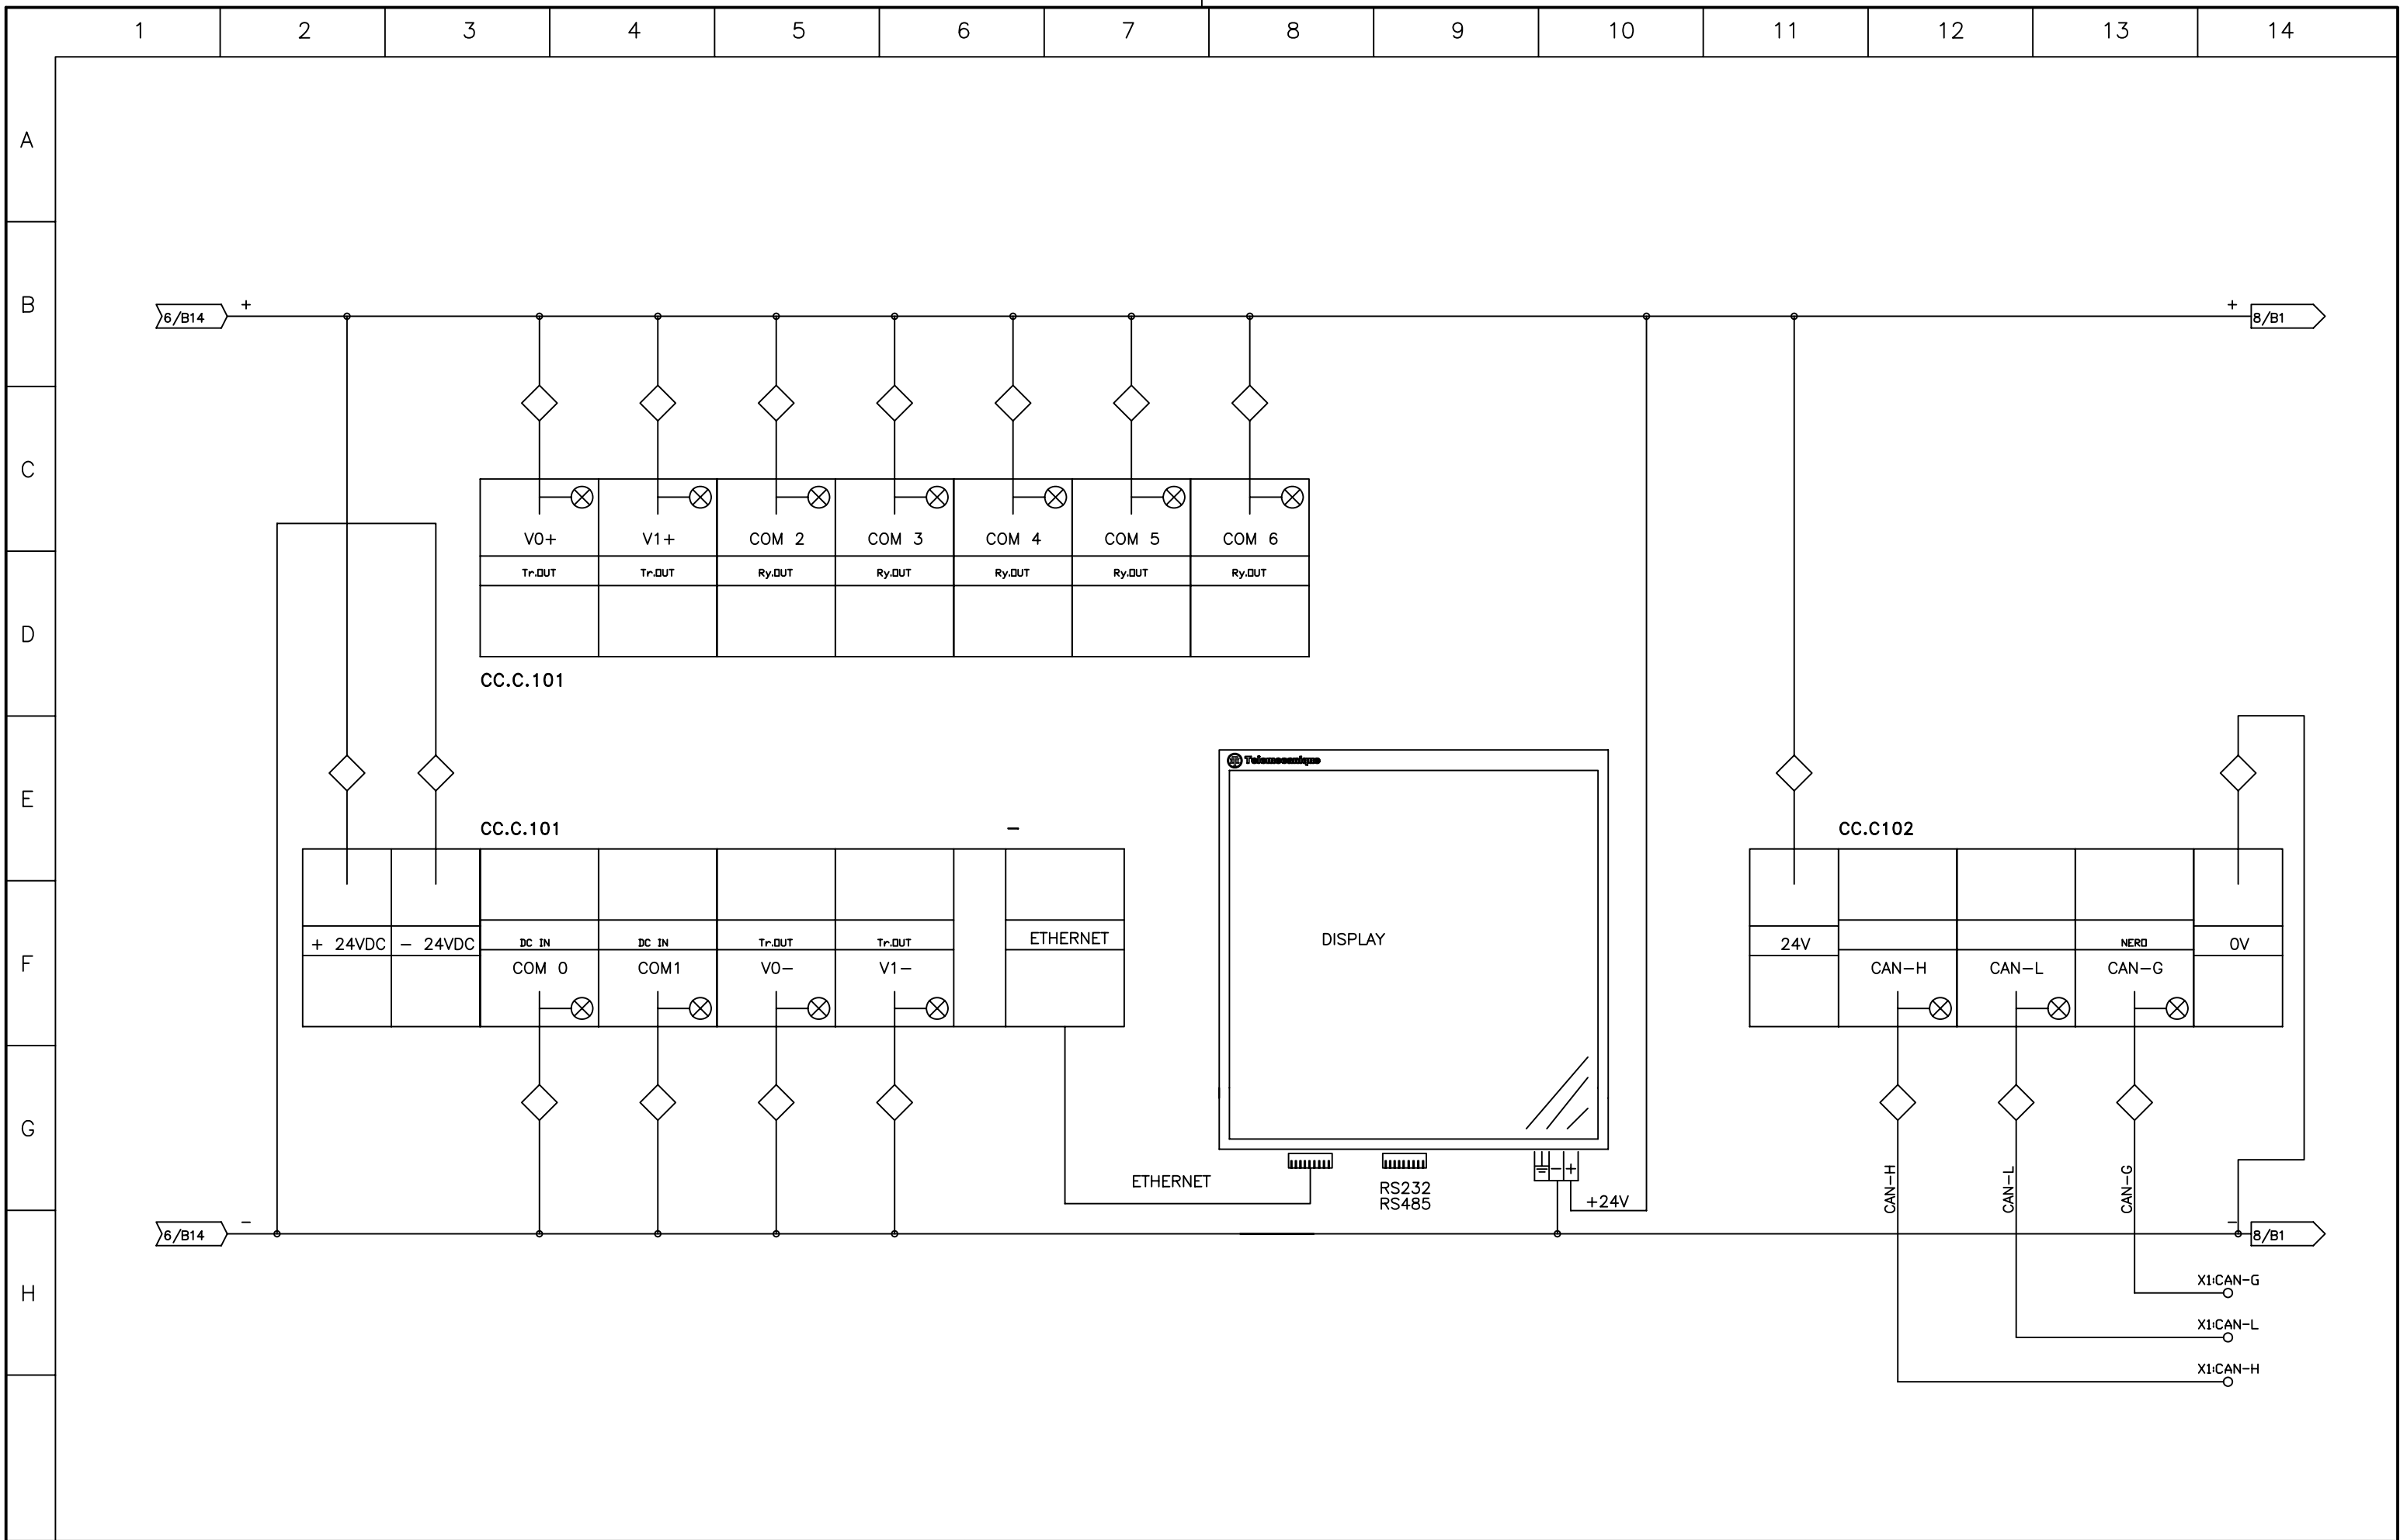

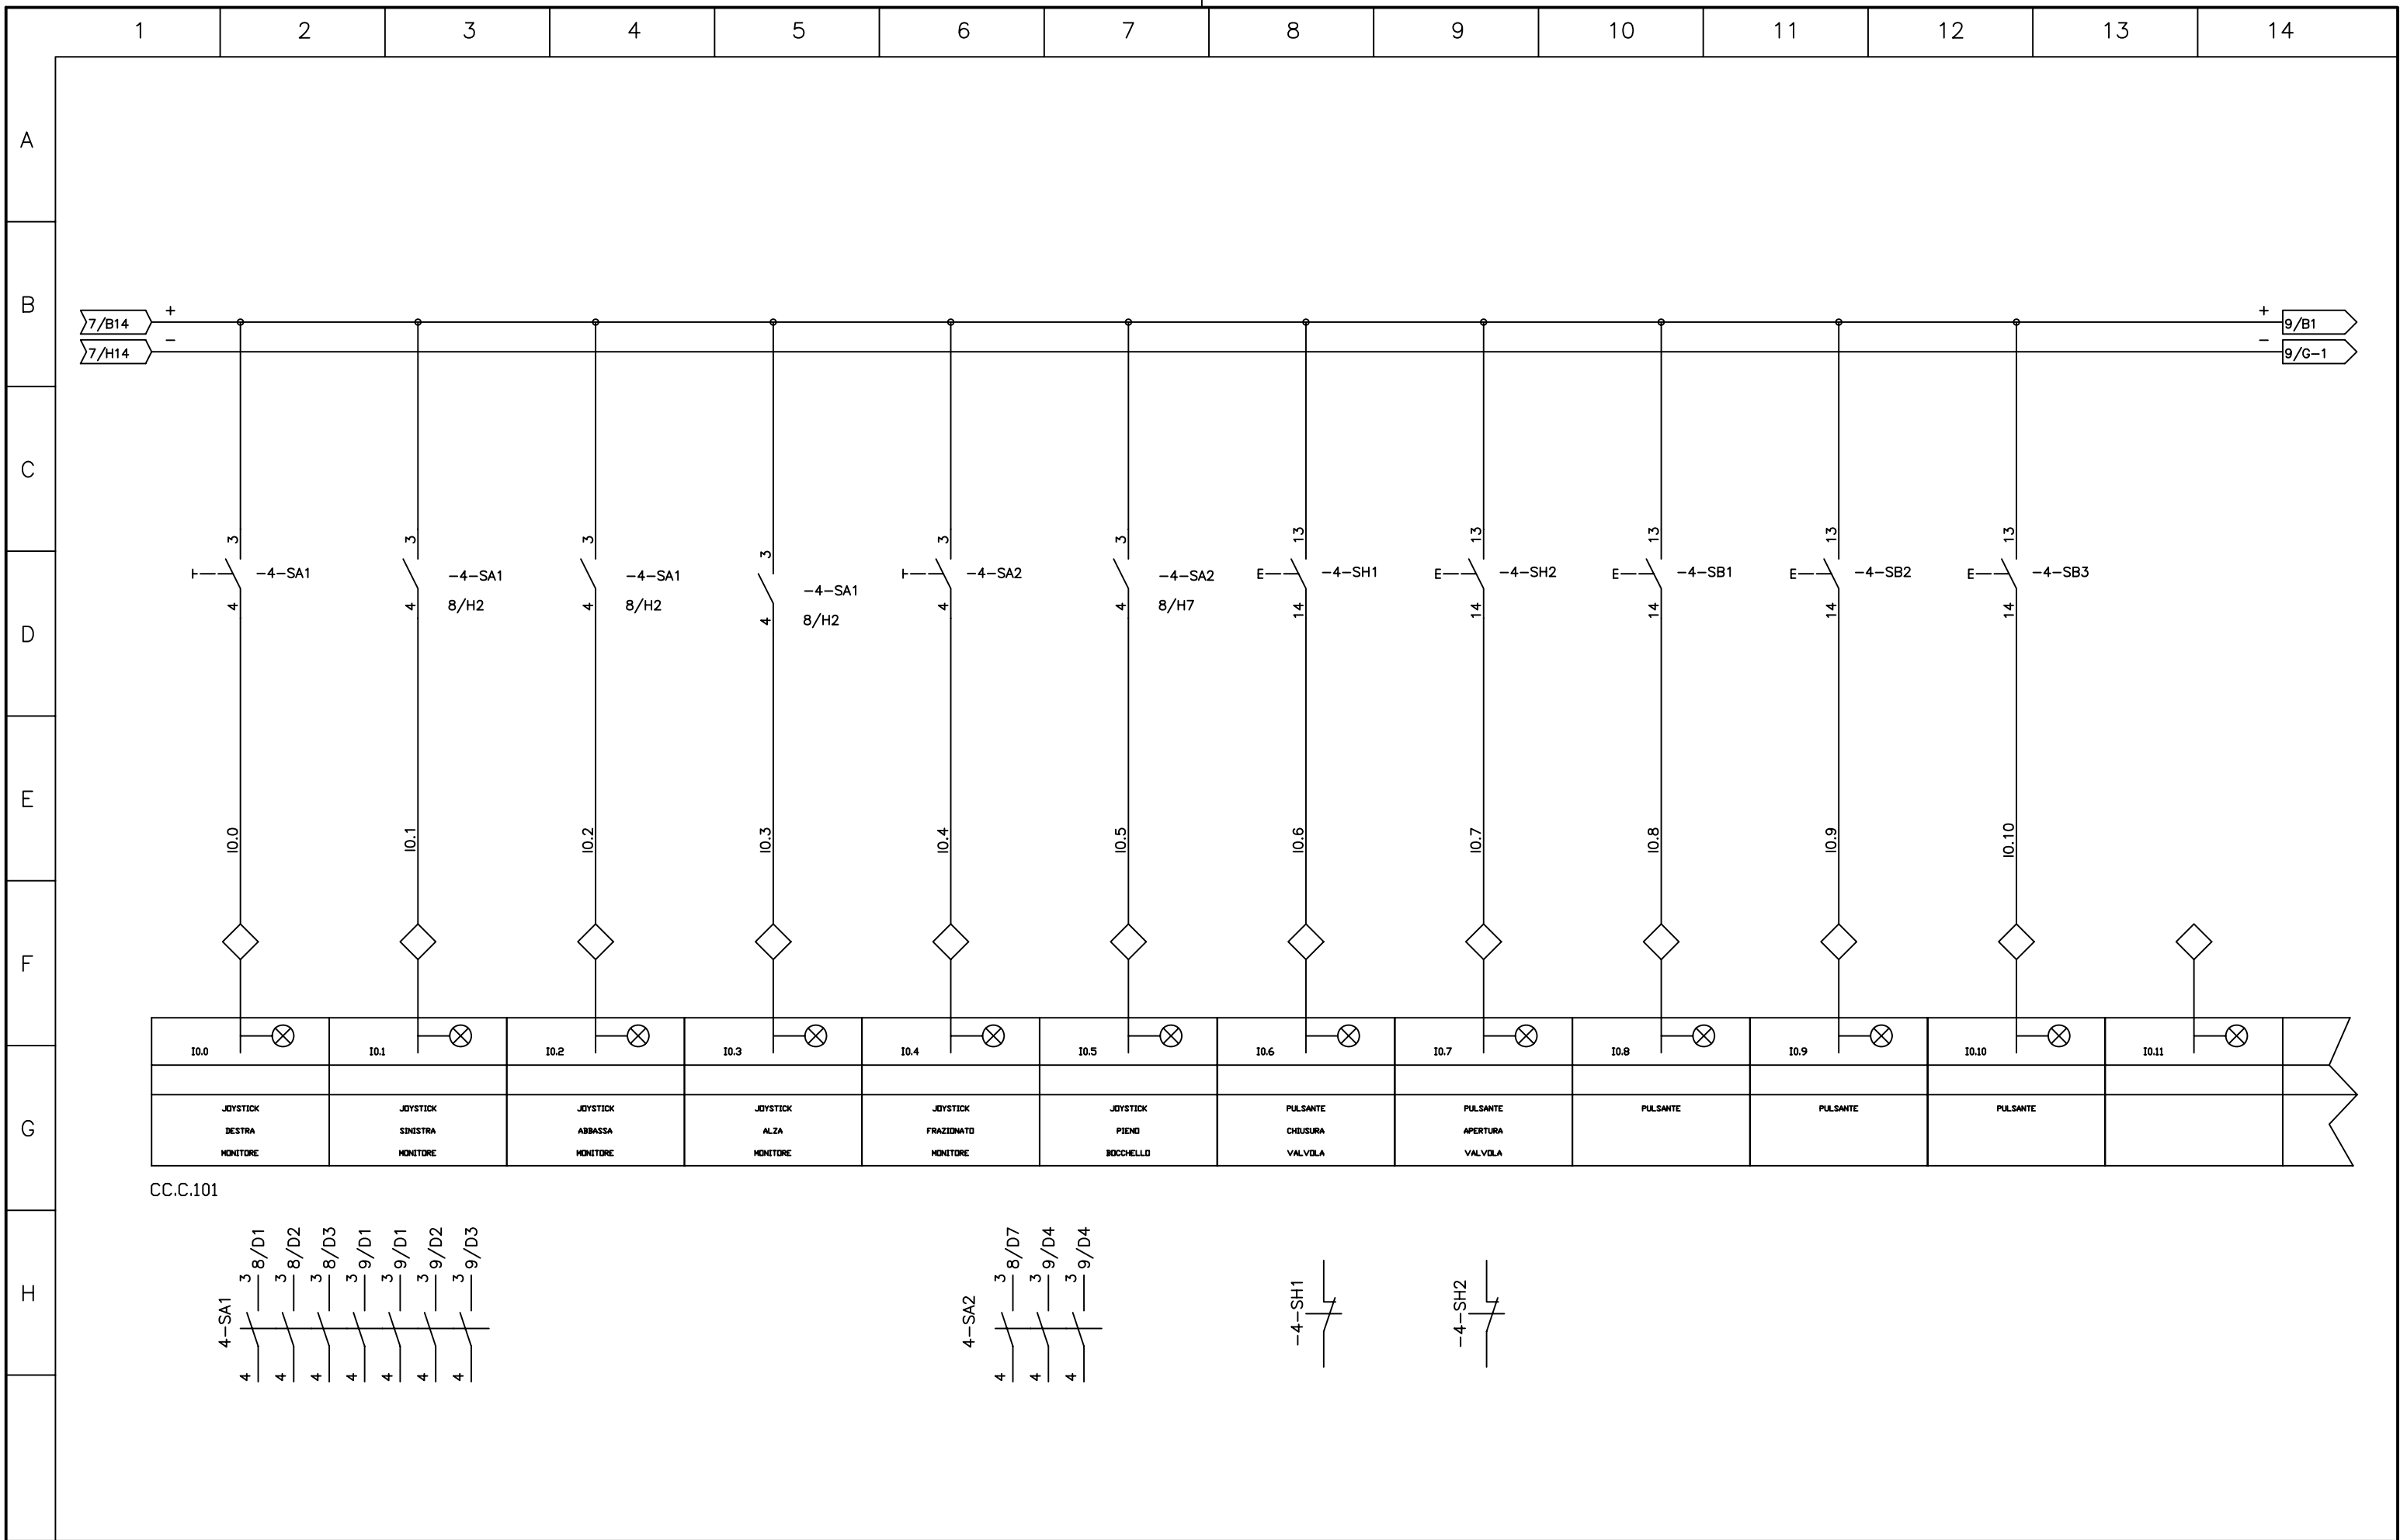


CC.C.101

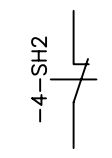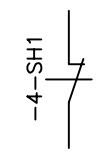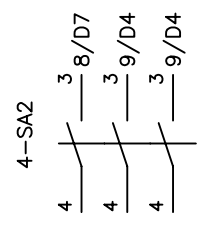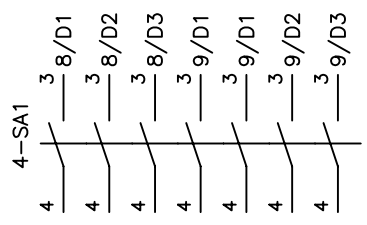


ANTINCENDIO SICUREZZA ANTINQUINAMENTO SEGRATE (MILANO) - ITALY S.p.A.	TITLE	QUADRO INTEGRATO STANDARD 24Vcc	CLIENT	DATE	18.02.09	DWG N°	46401032
				SCALE	/	PROJECT N°	
				DRAWN	C.A.		
	0	EMESSO	18.02.09	CHECKED	C.A.		
REV.	MODIFY	DATE	APPROVED	A.M.		SHEET N°	8 OF 13



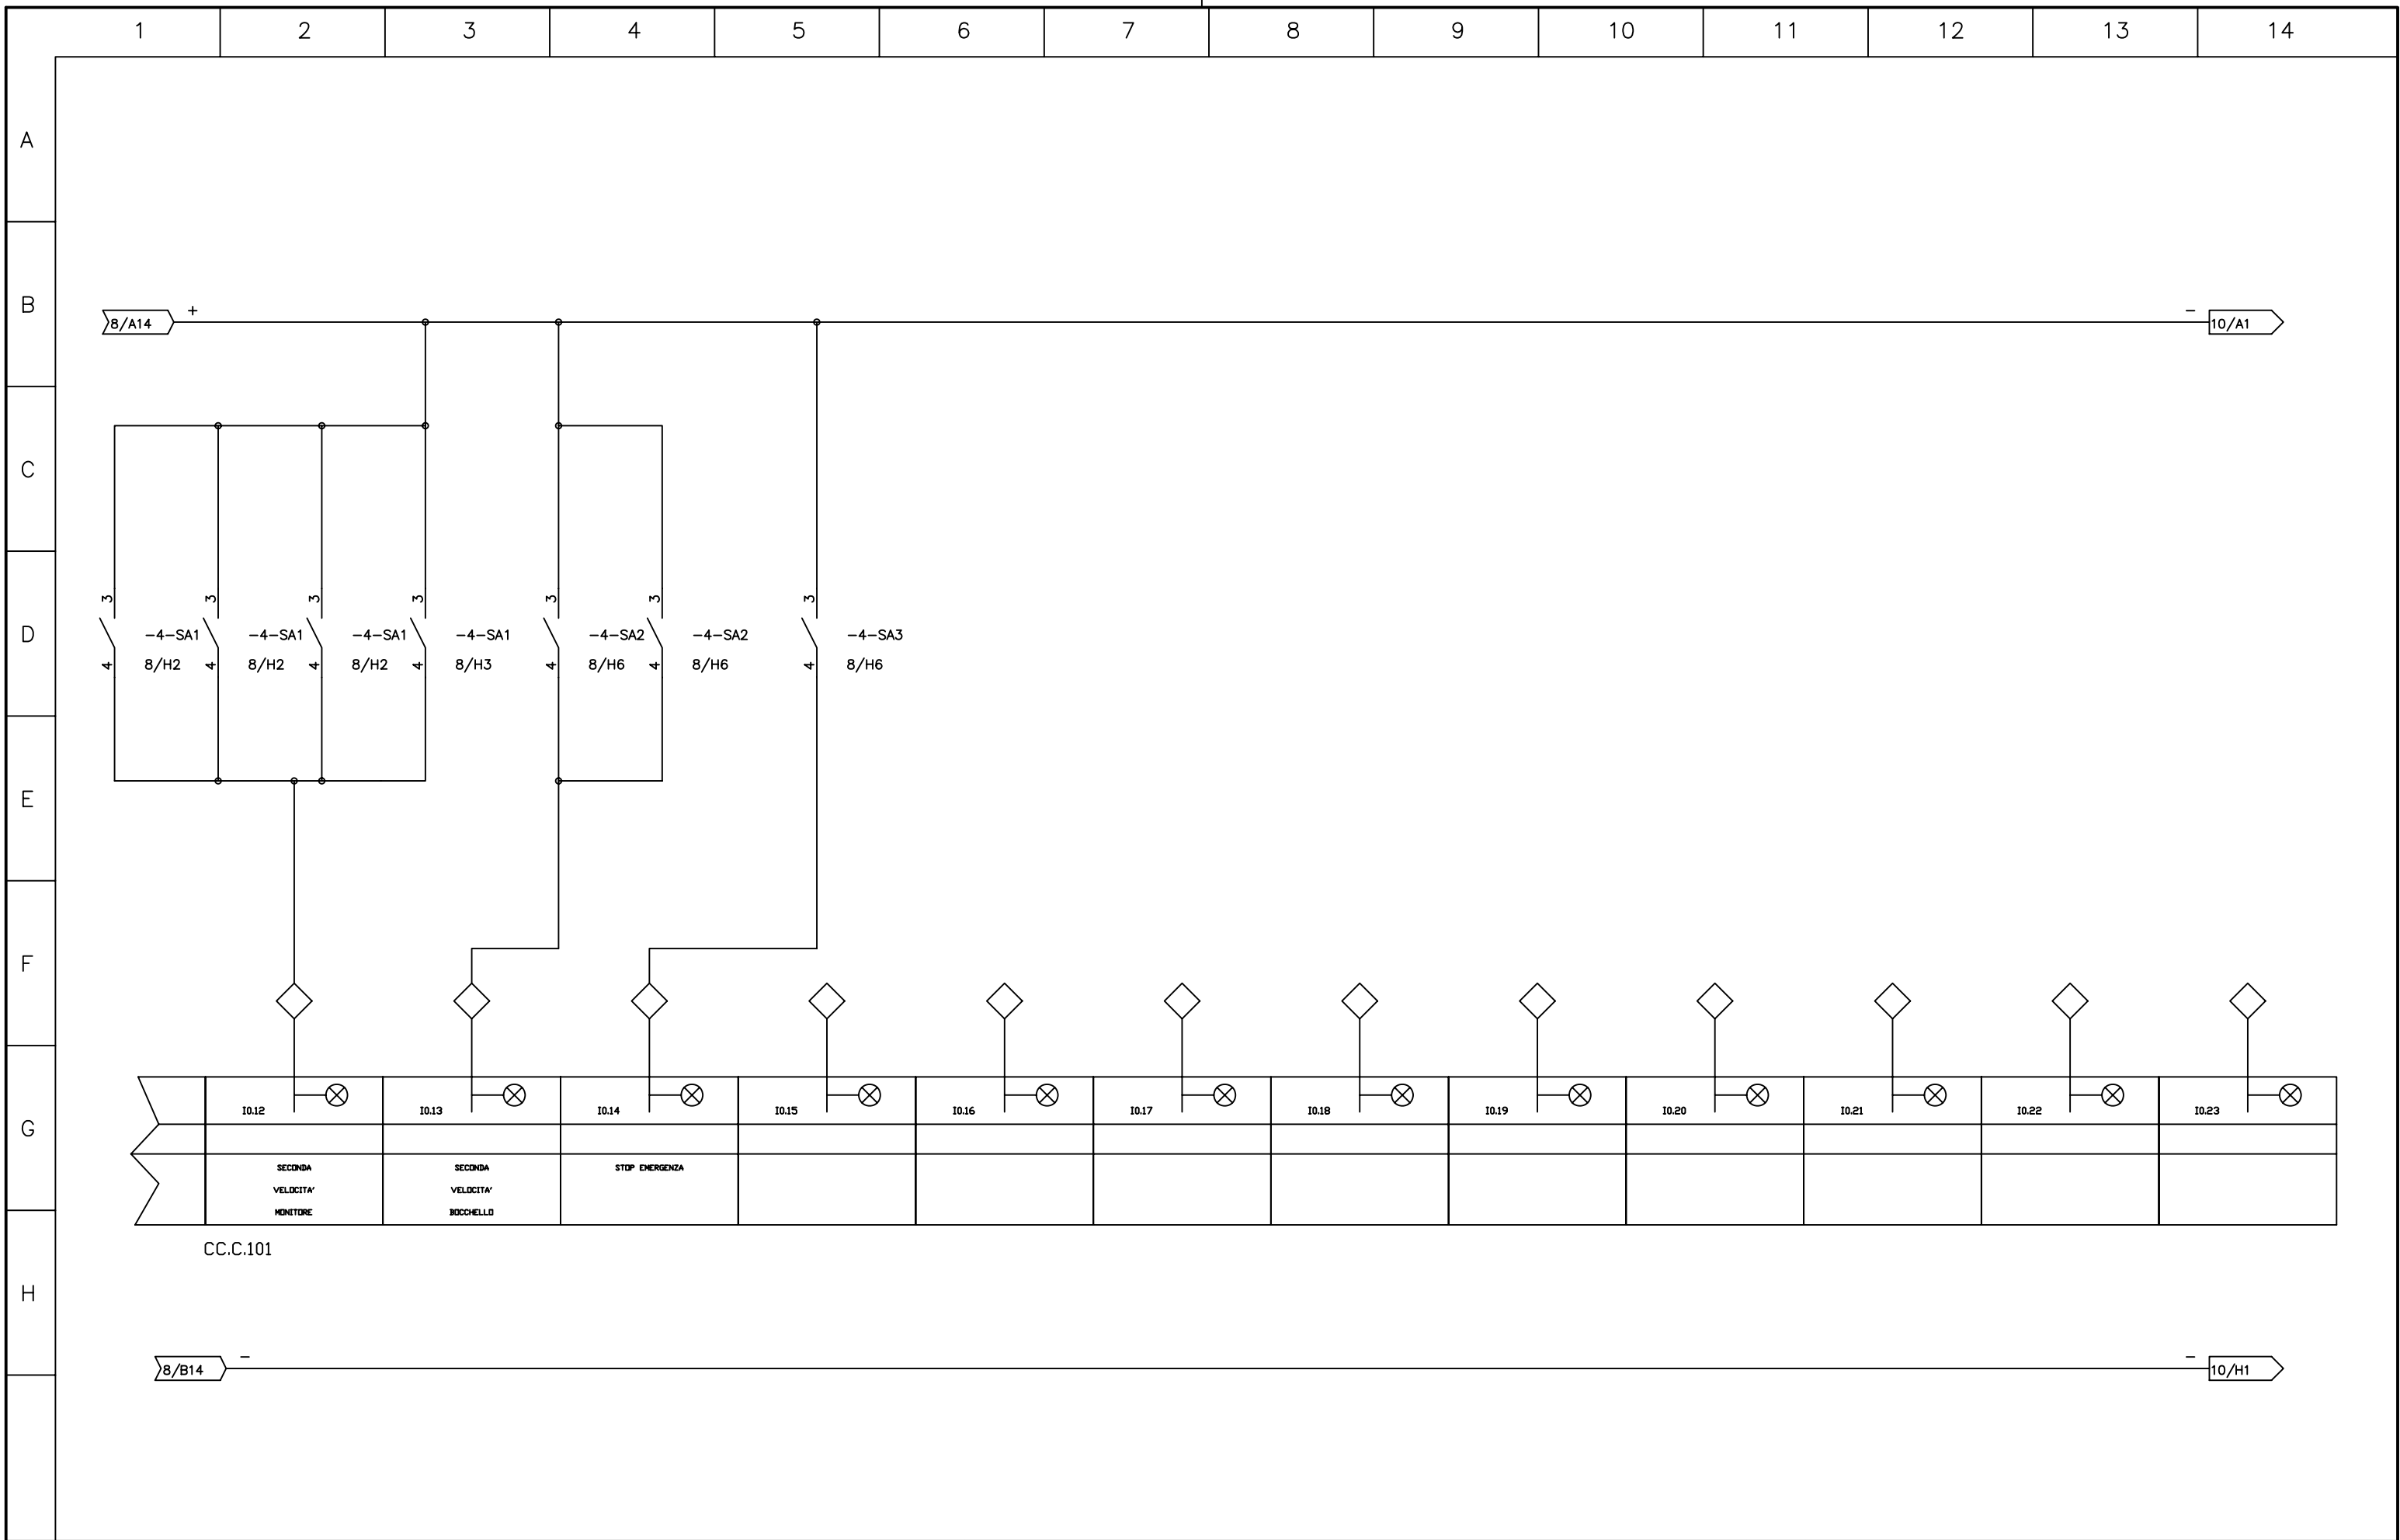

CC.C.101

ANTINCENDIO SICUREZZA ANTINQUINAMENTO SEGRATE (MILANO) - ITALY <small>S.p.A.</small>	<b>TITLE</b> QUADRO INTEGRATO STANDARD 24Vcc	<b>CLIENT</b>	DATE 18.02.09	DWG N° 46401032 PROJECT N°
			SCALE /	
			DRAWN C.A.	
			CHECKED C.A.	
REV. 0 EMESSO	DATE 18.02.09	APPROVED A.M.	SHEET N° 9 OF 13	

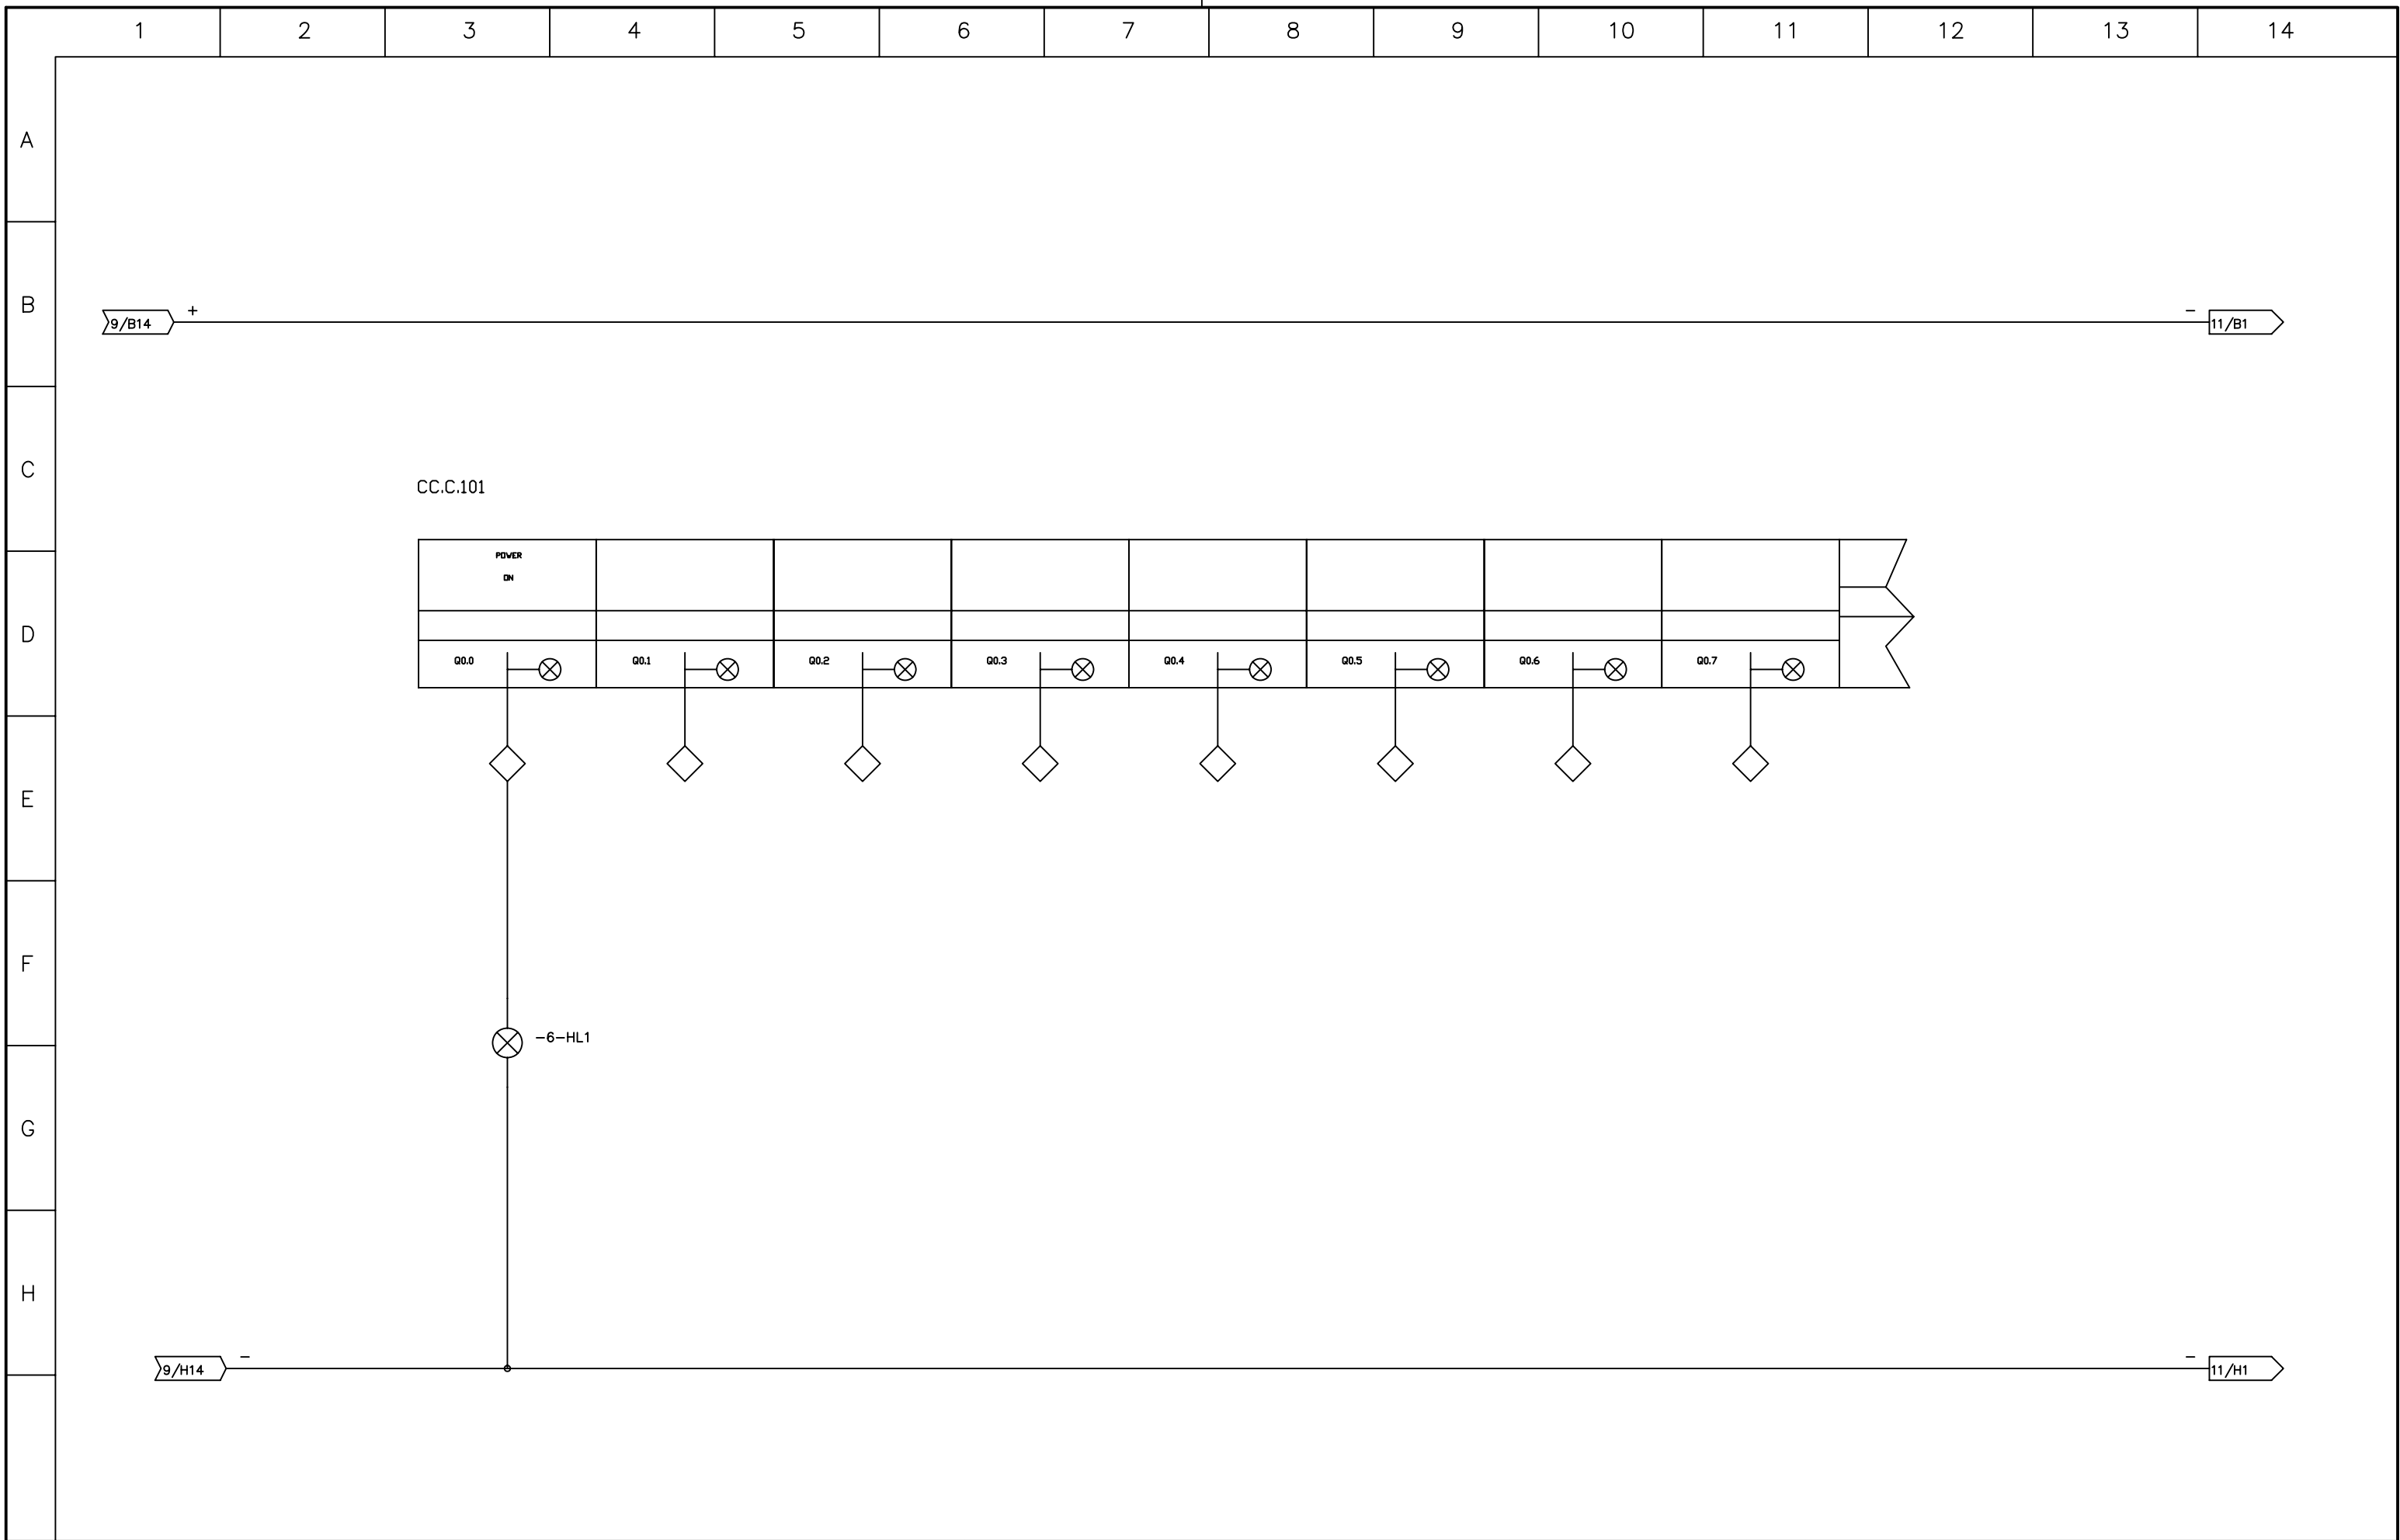

ANTINCENDIO SICUREZZA ANTINQUINAMENTO SEGRATE (MILANO) - ITALY <small>S.p.A.</small>	TITLE	QUADRO INTEGRATO STANDARD 24Vcc	CLIENT		DATE	18.02.09	DWG N°	46401032
					SCALE	/		
					DRAWN	C.A.	PROJECT N°	
					0	EMESSO	18.02.09	CHECKED
				REV.	MODIFY	DATE	APPROVED	A.M.
							SHEET N°	10 OF 13

1 2 3 4 5 6 7 8 9 10 11 12 13 14

A

B

C


D

E



F

G

H

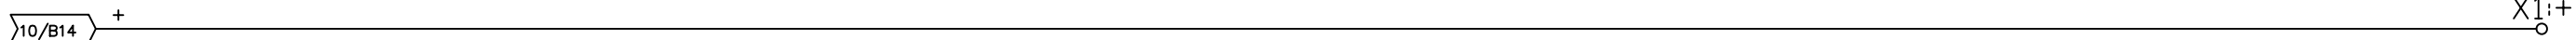


CC.C.101

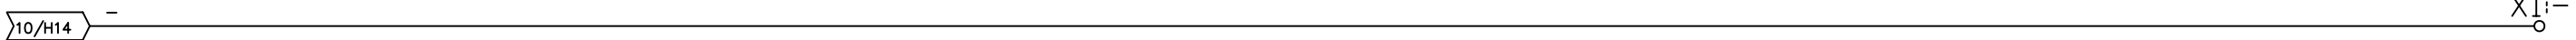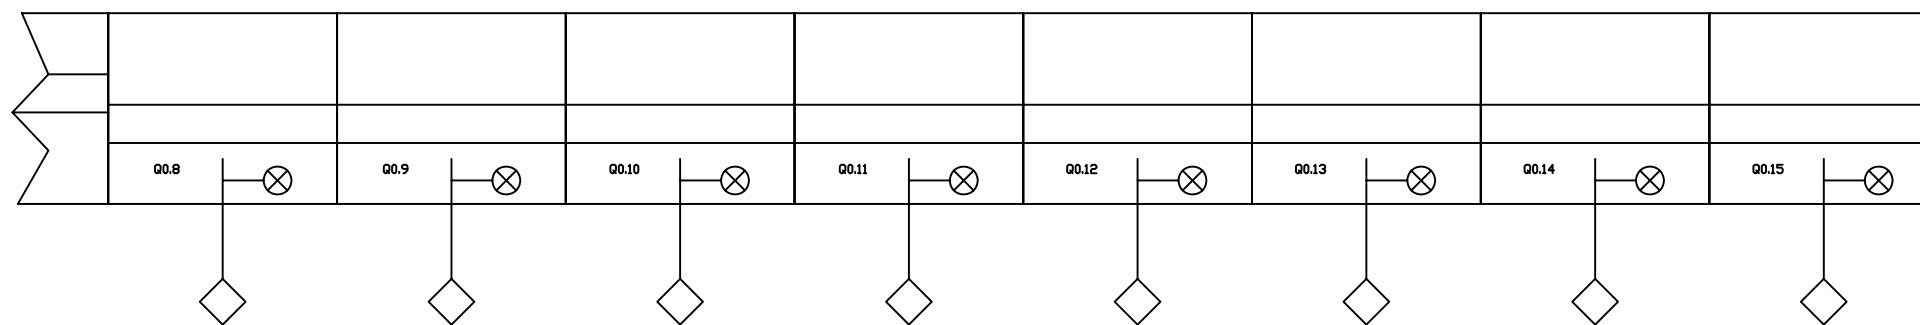

			DATE	18.02.09
			SCALE	/
			DRAWN	C.A.
0	EMESSO	18.02.09	CHECKED	C.A.
REV.	MODIFY	DATE	APPROVED	A.M.


1 2 3 4 5 6 7 8 9 10 11 12 13 14

A  
B  
C  
D  
E  
F  
G  
H

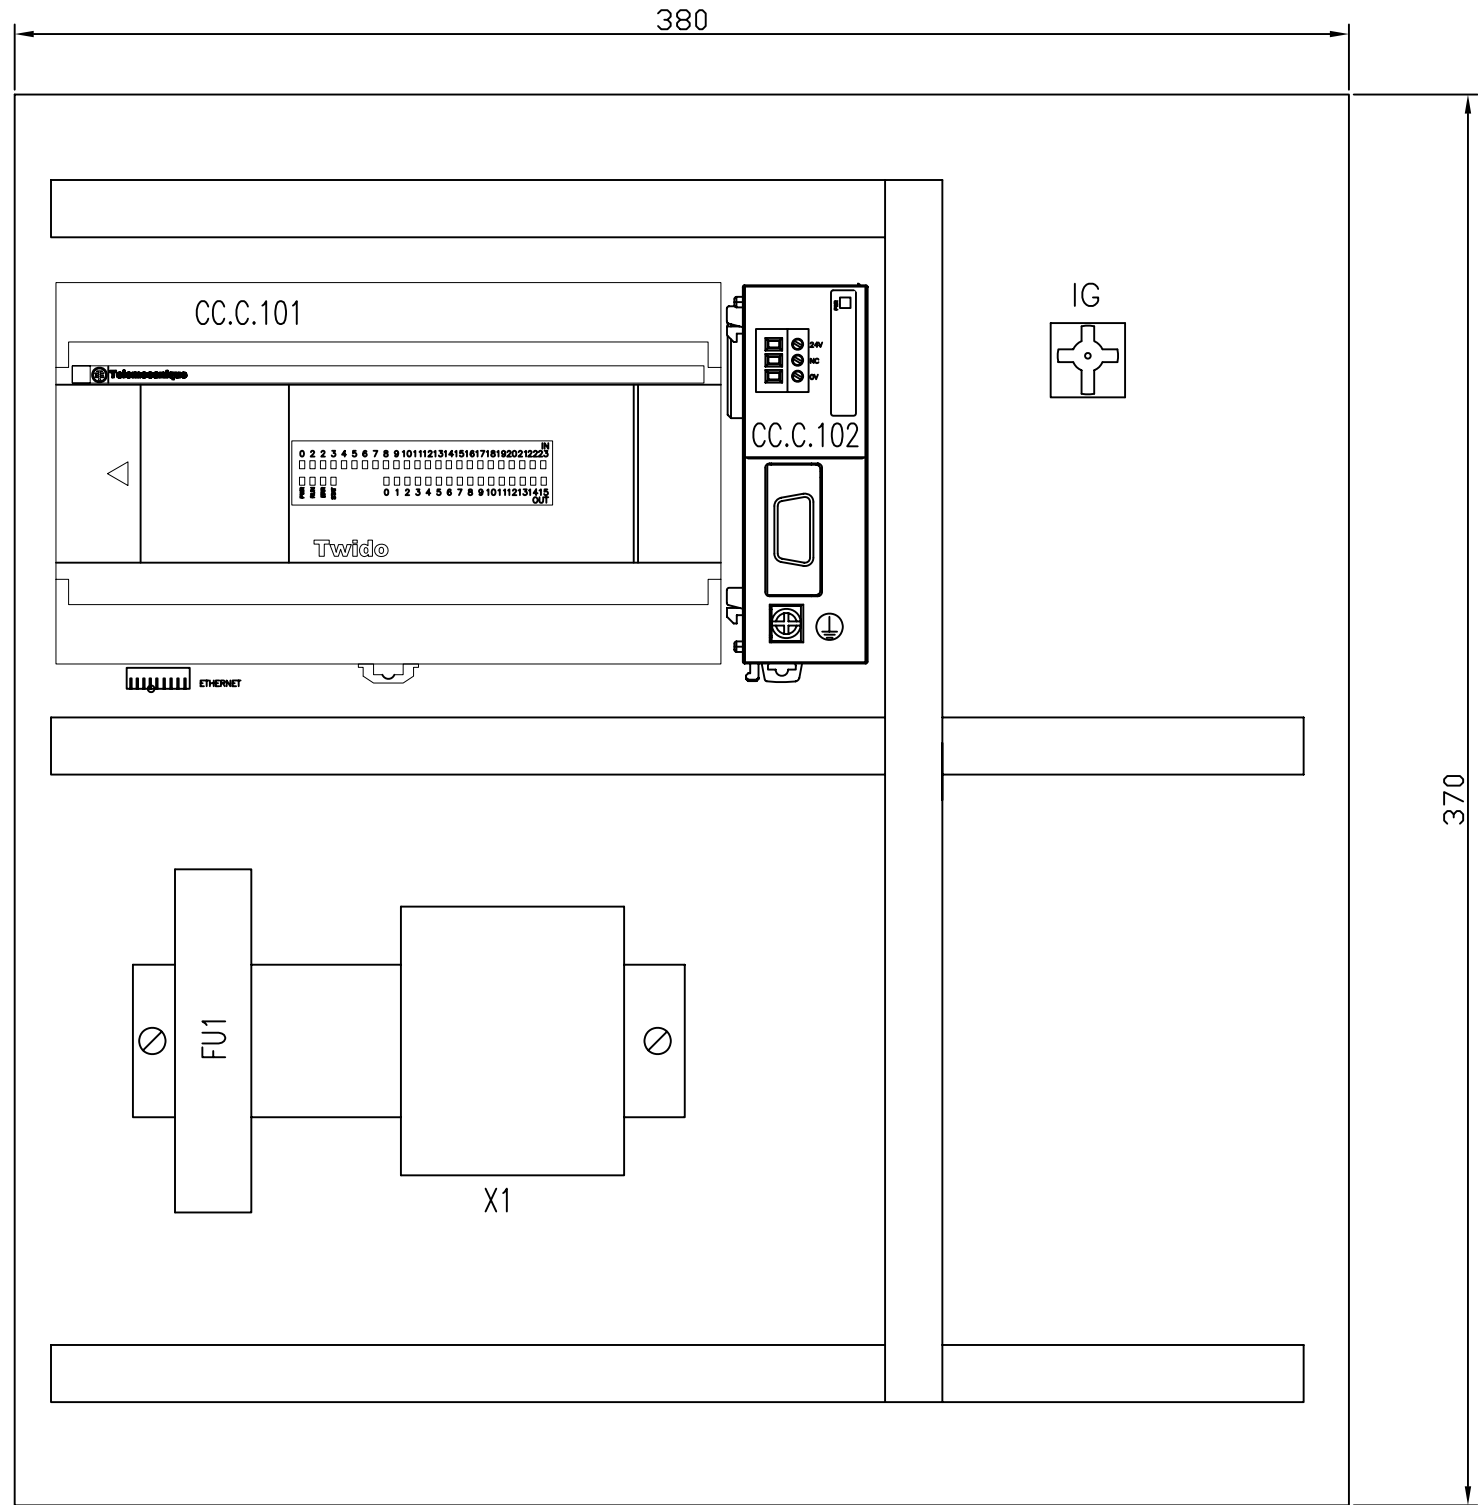


LAY OUT PIASTRA DI FONDO

ANTINCENDIO SICUREZZA ANTINQUINAMENTO SEGRATE (MILANO) - ITALY S.p.A.	TITLE QUADRO INTEGRATO STANDARD 24Vcc	CLIENT	DATE	18.02.09	DWG N° 46401032 PROJECT N° SHEET N° 12 OF 13	
			SCALE	/		
			DRAWN	C.A.		
			CHECKED	C.A.		
REV.	0	EMESSO	DATE	18.02.09	APPROVED	A.M.
			MODIFY			

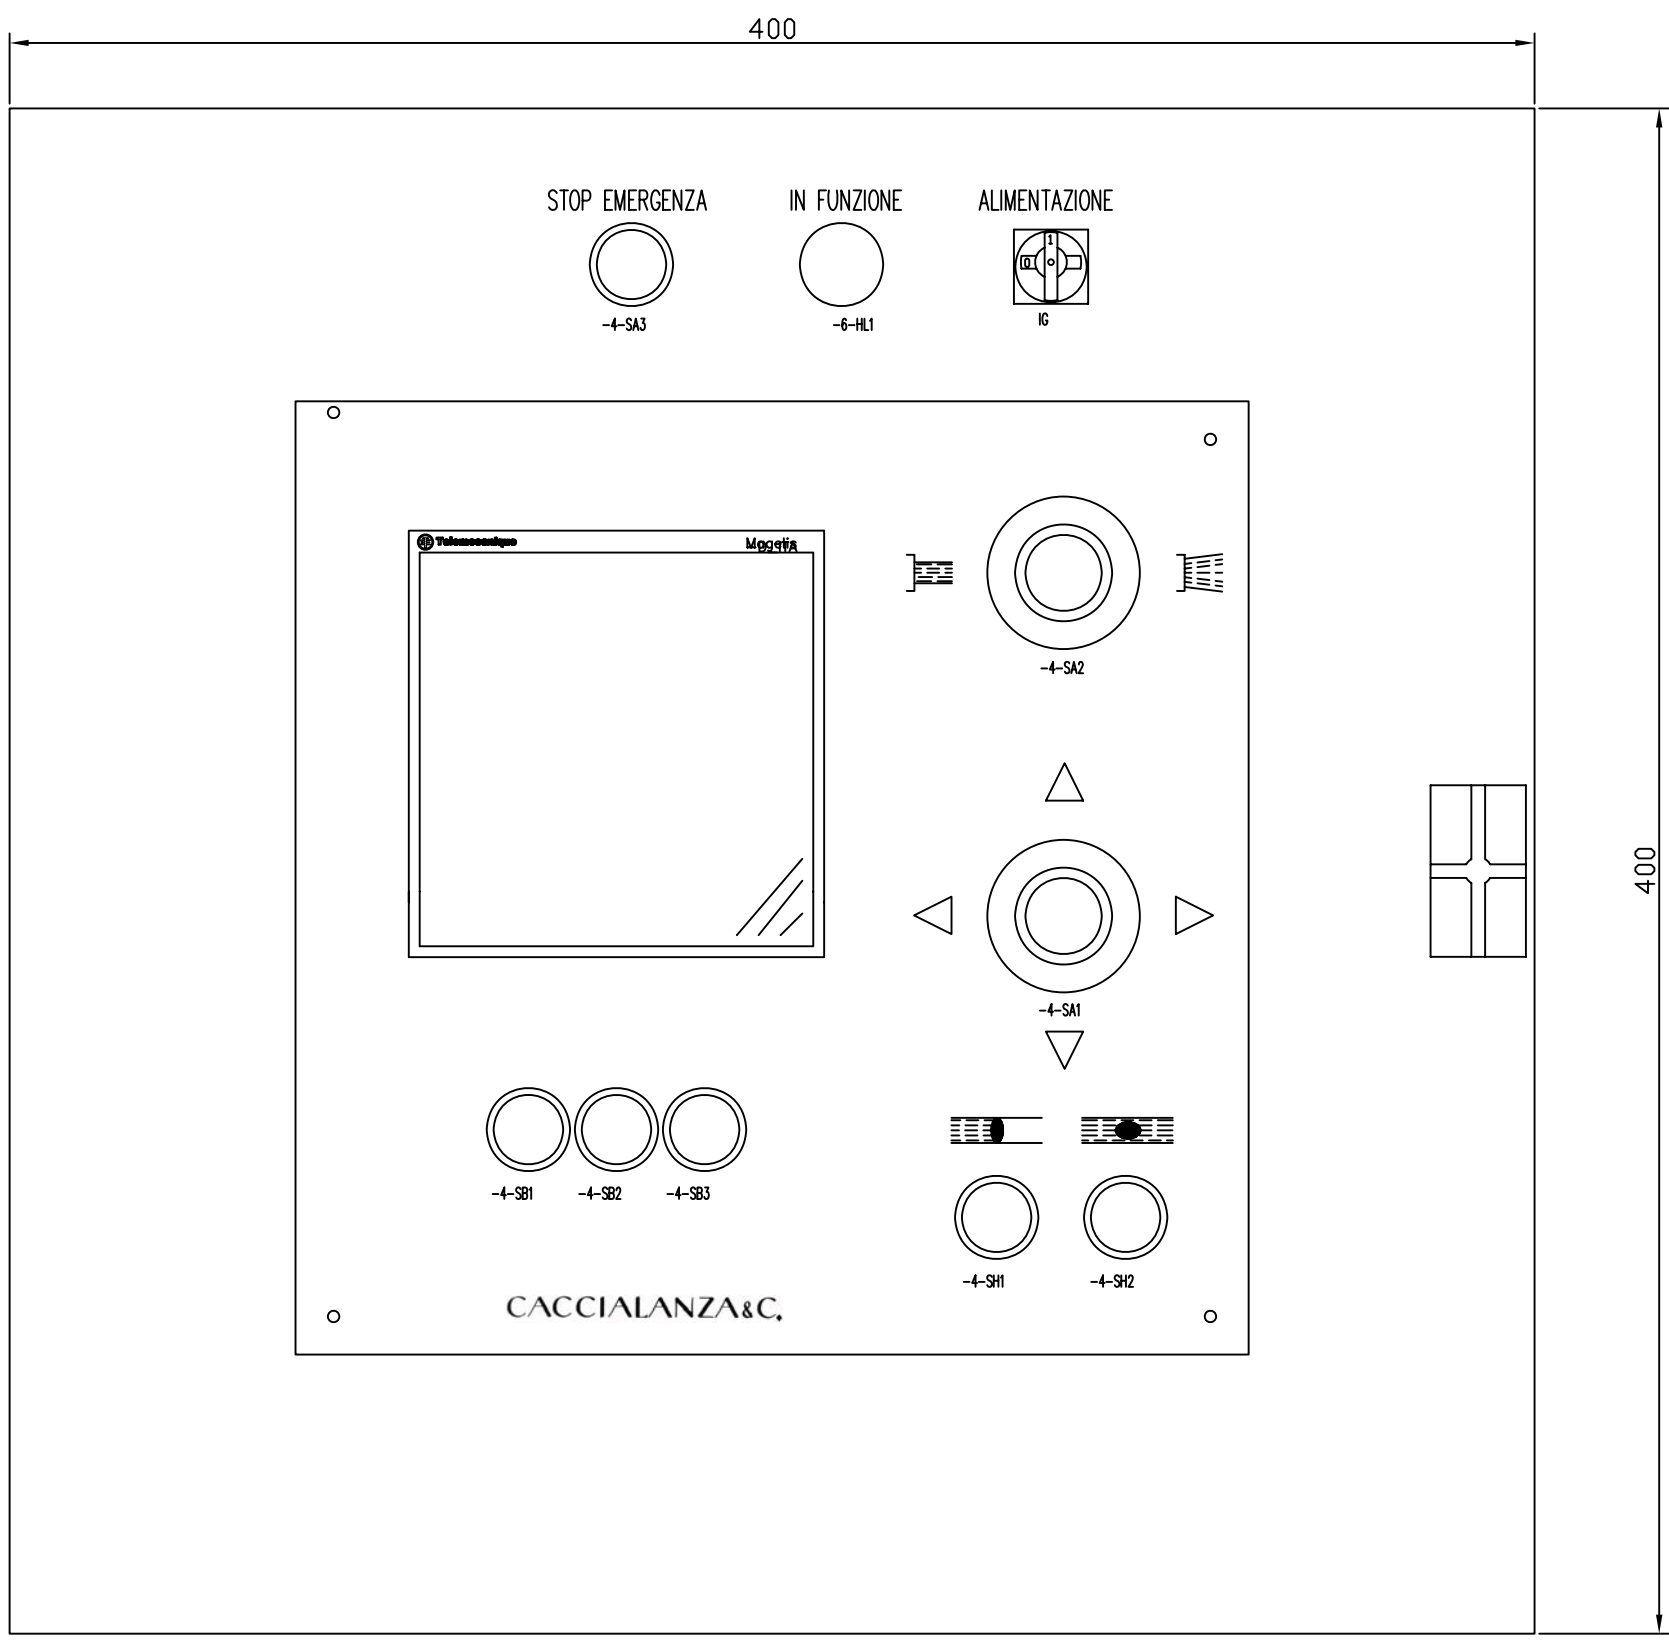

VISTA FRONTALE

 

VISTA LATERALE