
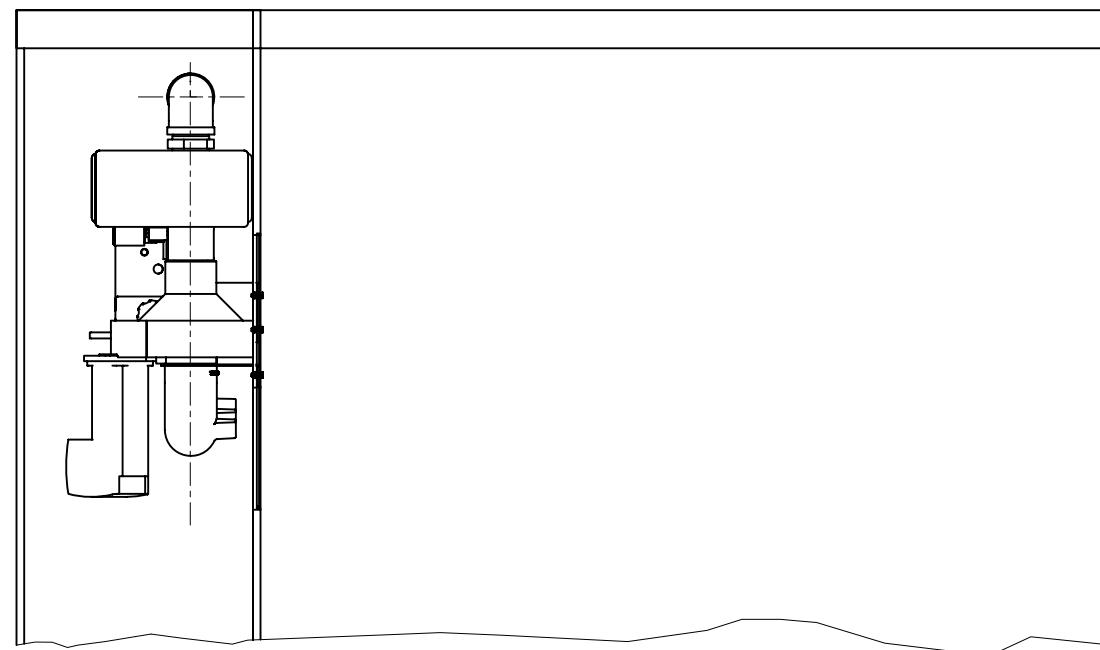
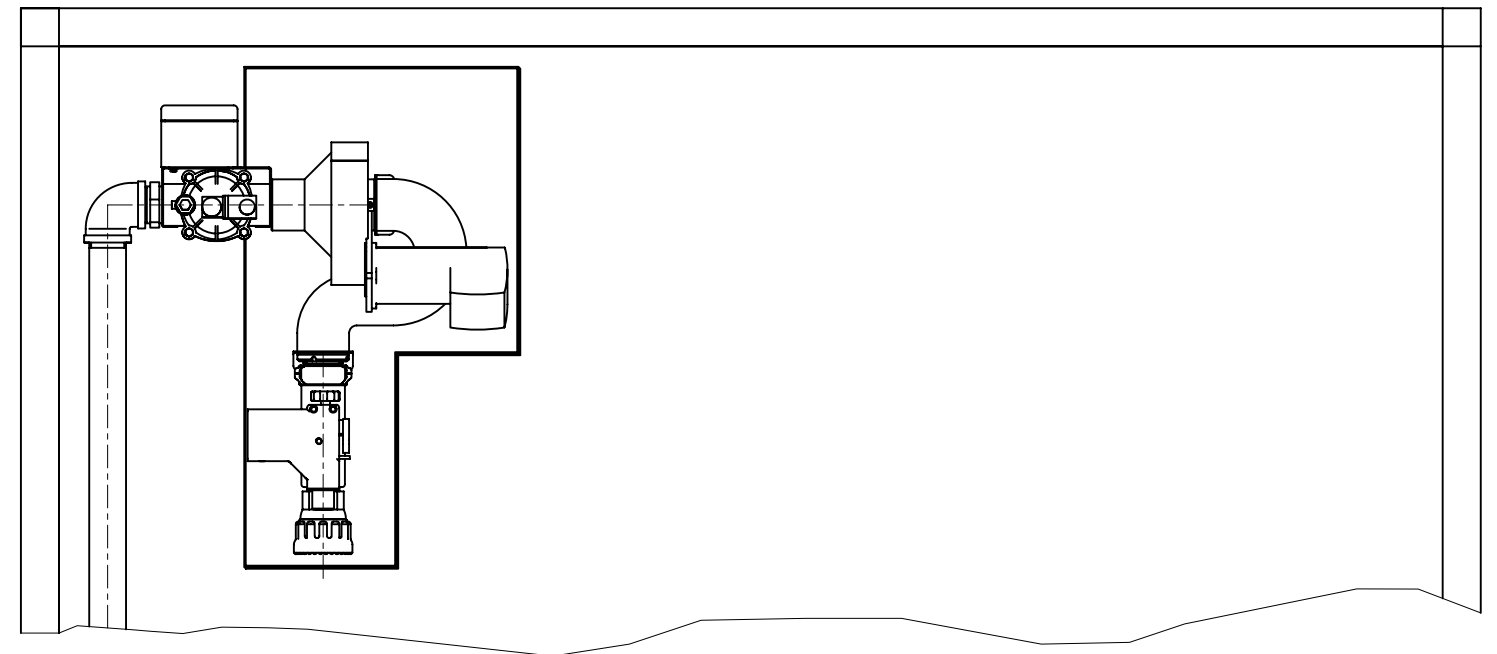


| POS. | DESCRIZIONE<br>DESCRIPTION                                     | Q.TA<br>Q.TY | MATERIALE<br>MATERIAL | INT. CODE | NOTE |
|------|--|--------------|-----------------------|-----------|------|
| 1    | MONITORE ELETTRICO TIPO A1-EL<br>ELECTRIC MONITOR A1-EL TYPE   | 1            |                       |           |      |
| 2    | MOTORE ELETTRICO PER ROTAZIONE<br>ELECTRIC MOTOR FOR ROTATION  | 1            |                       |           |      |
| 3    | BOCCELLO REGOLABILE TIPO "FOG"<br>ADJUSTABLE NOZZLE "FOG" TYPE | 1            |                       |           |      |
| 4    | CASSETTA DI COLLEGAMENTO<br>JUNCTION BOX                       | 1            |                       |           |      |

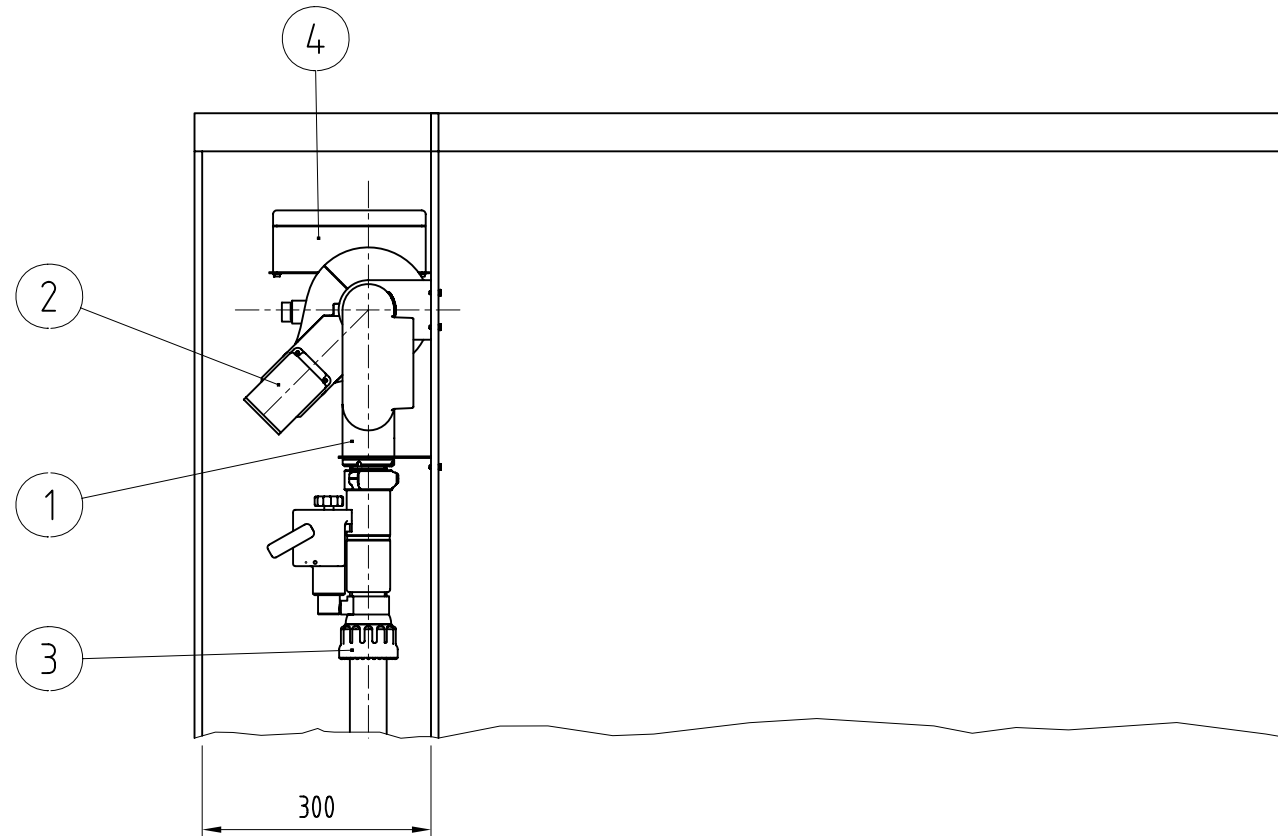

**IMPORTANTE :**

CACCIALANZA & C. S.p.A. si riserva il diritto di modificare senza preavviso le informazioni contenute su questa scheda con il proposito di apportare miglioramenti alla produzione

**IMPORTANT :**

CACCIALANZA & C. S.p.A. reserves the right to change or modify without previous notice any data or specification due to changes or modification in order to improve the products presented

| 0   | 21.04.2010 | Emesso - Issued  | FR  | MB      | AM       |
|---|------------|------------------|---|---------|----------|
| Rev.  | Date       | Description      | Drawn   | Checked | Approved |
| <b>CACCIALANZA &amp; C.</b> s.p.a.<br>ANTINCENDIO SICUREZZA ANTINQUINAMENTO<br>SEGRATE (MILANO) - ITALY |            | Client / Project |   |         |          |
|   |            | Title            |   |         |          |
| Drawn   | 21.04.2010 | FR               | MONITORE ELETTRICO TIPO SRA1-EI A PARETE CON BOCCELLO TIPO "FOG" - ASSIEME GENERALE           |         |          |
| Checked   | 21.04.2010 | MB               | ELECTRIC MONITOR SRA1-EI FIXED FLOW TYPE WITH ADJUSTABLE NOZZLE "FOG" TYPE - GENERAL ASSEMBLY |         |          |
| Approved  | 21.04.2010 | AM               |   |         |          |
| Code  | -          | Sys.             | Size  | Scale   | Dwg nr.  |
|   |            |                  | A3  | /       | 52030131 |
|   |            |                  |   | Rev.    | Sheet    |
|   |            |                  |   | 0       | 1        |
|   |            |                  |   |         | of 1     |