
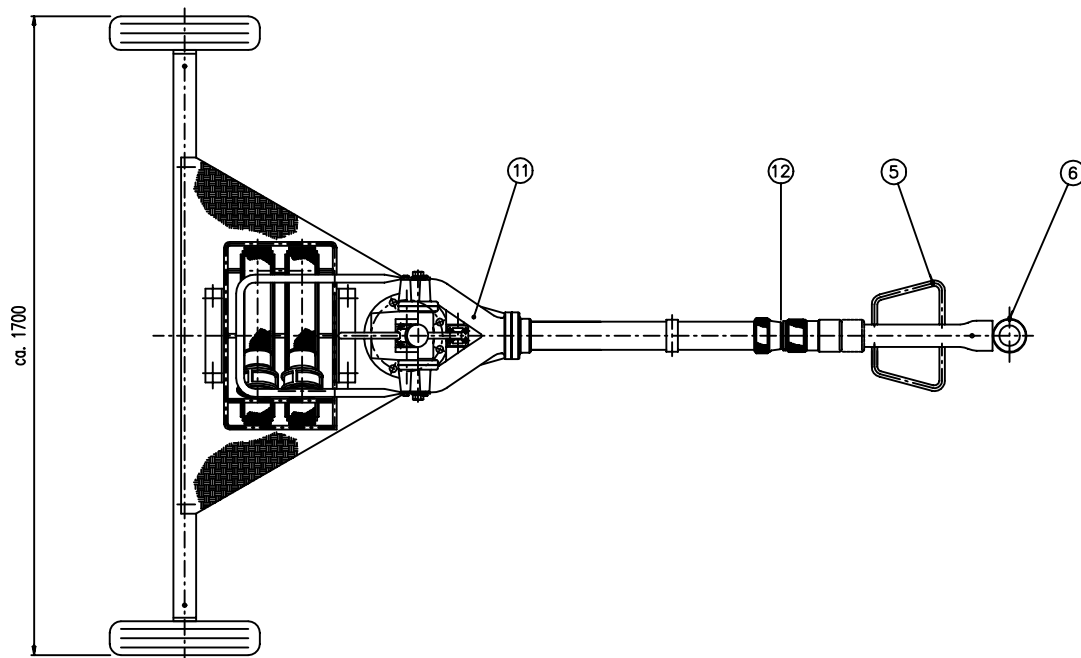



IMPORTANTE :
 CACCIALANZA & C. S.p.A. si riserva il diritto di modificare senza preavviso le informazioni contenute su questo scheda con il proposito di apportare miglioramenti alla produzione

IMPORTANT :
 CACCIALANZA & C. S.p.A. reserves the right to change or modify without previous notice any data or specification due to changes or modification in order to improve the products presented

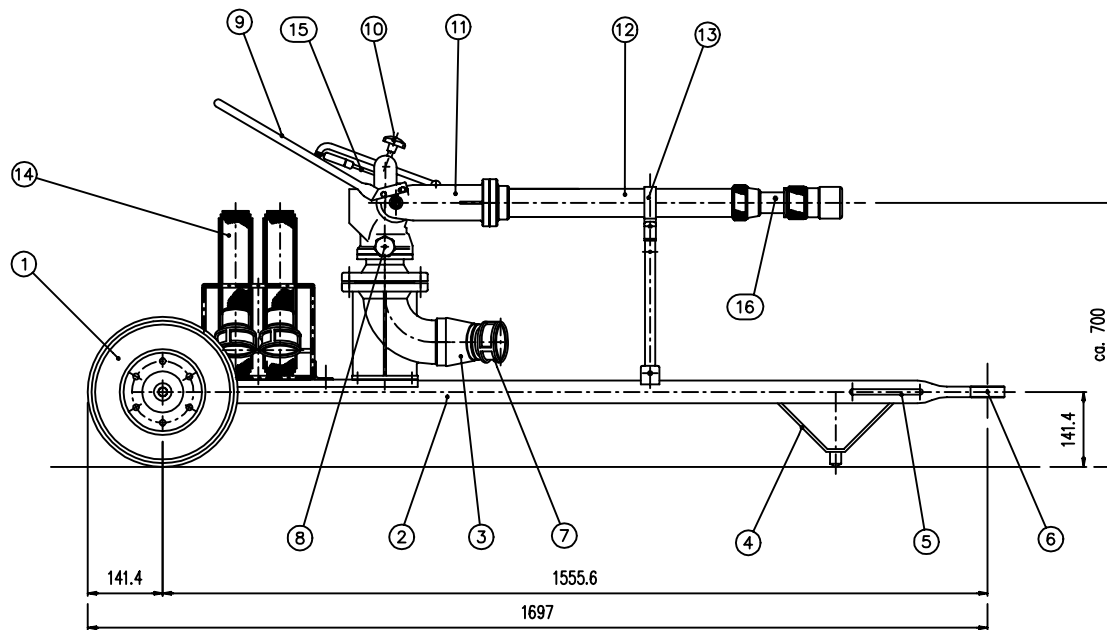

POS.	DESCRIZIONE DESCRIPTION	Q.TA Q.TY	MATERIALE MATERIAL	NOTE
1	RUOTE # 400 WHEELS # 400	2		
2	CARRELLO TIPO "F1" TRAILER "F1" TYPE	1		
3	ALIMENTAZIONE IDRICA 2 x Ø 2 1/2" WATER INLET 2 x Ø 2 1/2"	1		
4	SUPPORTO SUPPORT	1		
5	MANGIE DI TRASPORTO CARRYING HANDLE	2		
6	OCCHIONE DI TRAINO TOWING EYE	1		
7	RACCORDI TIPO UNI 70 UNI 70 TYPE COUPLING	2		VEDI NOTA 1 SEE NOTE 1
8	BLOCCAGGIO ROTAZIONE ROTATION LOCKING DEVICE	1		
9	BRANDEGGIO MANUALE HANDLEVER	1		
10	BLOCCAGGIO ALZO MONITORE ELEVATING LOCKING DEVICE	1		
11	MONITORE TIPO "A3" WATER/FOAM MONITOR A3 TYPE	1		
12	CANNA IDRICA WATER GUN	1		
13	SUPPORTO CANNA TIPO "K" GUN SUPPORT	1		
14	MANICHETTE 2 1/2" CON RACCORDI "UNI 70" Ø 2 1/2" FLEXIBLE HOSES WITH "UNI 70" COUPLING	2		VEDI NOTA 1 SEE NOTE 1
15	MOLLA A GAS GAS SPRING	1		
16	BOCCHELLO REGOLABILE GETTO PIENO/FRAZ. TIPO "K" FULL/SPRAY JET ADJUSTABLE NOZZLE "K" TYPE	1		

NOTE:
 1 - ALTRI TIPI DI RACCORDI A RICHIESTA
 OTHER TYPE OF COUPLINGS ON REQUEST

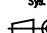Rev.	Date	Description	Drawn	Checked	Approved
0	15.06.00	Emesso - Issued	MP	MB	
CACCIALANZA & C. S.p.A. ANTINCENDIO SICUREZZA ANTINQUINAMENTO SEGRATE (MILANO) - ITALY					
Date 15.06.00 Name MP		Client / Project MONIT. TIPO A3 CON CANNA IDRICA E BOCCHELLO TIPO "K" MONIT. SU CARR. TRAINABILE TIPO "F1" - ASSIEME GENERALE MONITOR A3 TYPE WITH WATER GUN AND NOZZLE "K" TYPE MOUNTED ON "F1" TRAILER - GENERAL ASSEMBLY			
Checked 15.06.00 MB		Title MONIT. TIPO A3 CON CANNA IDRICA E BOCCHELLO TIPO "K" MONIT. SU CARR. TRAINABILE TIPO "F1" - ASSIEME GENERALE MONITOR A3 TYPE WITH WATER GUN AND NOZZLE "K" TYPE MOUNTED ON "F1" TRAILER - GENERAL ASSEMBLY			
Approved		Code Sys.  Size A2 Scale 1:10 Darg nr. 52050052 Rev. 0 Sheet 1 of 1			
<small>THIS DRAWING IS THE PROPERTY OF CACCIALANZA & C. S.p.A. AND IS NOT TO BE REPRODUCED OR USED TO FURNISH ANY INFORMATION FOR MAKING OF DRAWINGS OR APPARATUS EXCEPT WHERE PROVIDED FOR BY AGREEMENT WITH SAID COMPANY</small>					